


PIANTA PIANO TERRA

	MANICHETTA CON TUBO FLESSIBILE DA 45m
	ESTINTORE A POLVERE
	CASSETTA PRONTO SOCCORSO
	USCITA D'EMERGENZA
	QUADRO ELETTRICO DI PIANO
	QUADRO ELETTRICO GENERALE

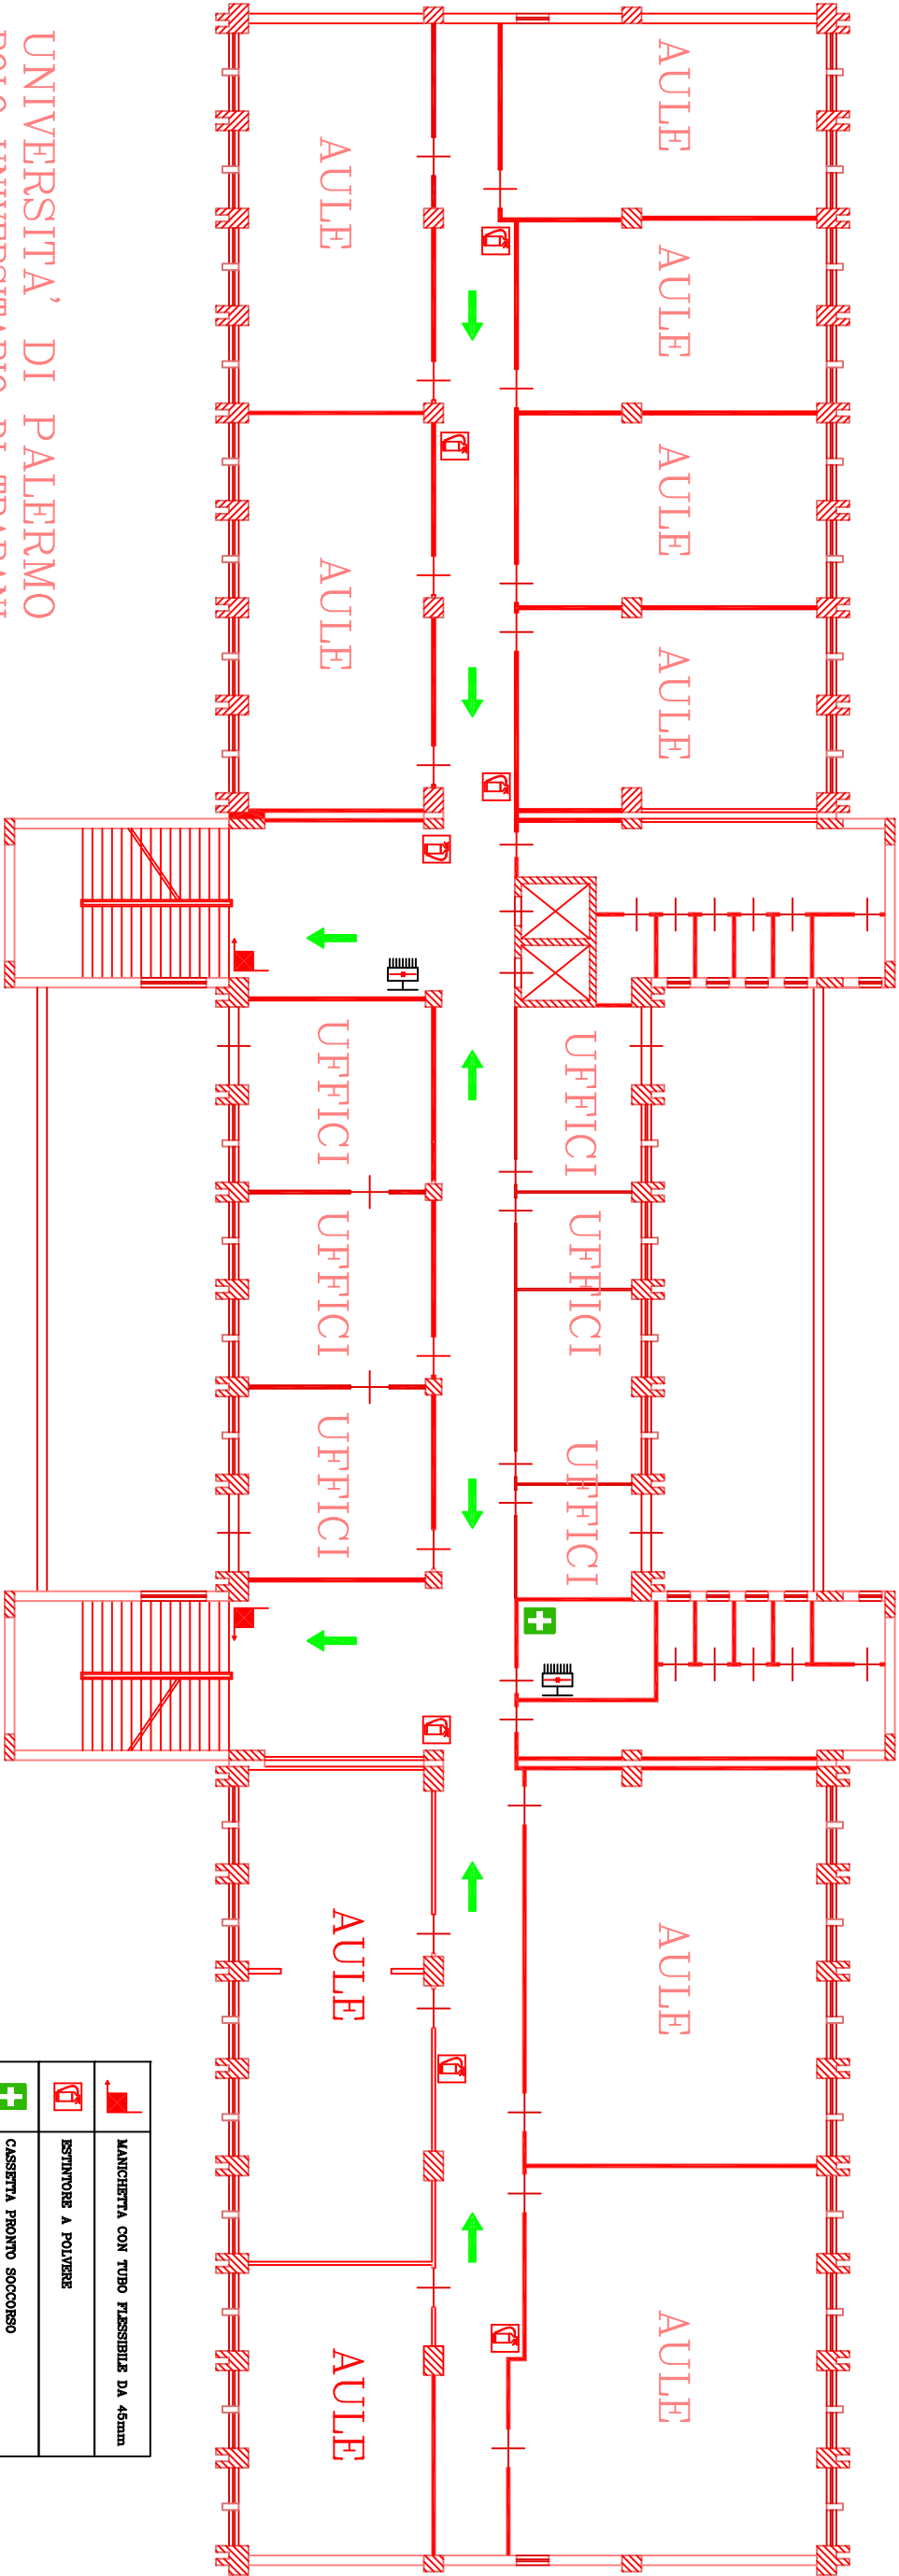


UNIVERSITA' DI PALERMO
POLO UNIVERSITARIO DI TRAPANI

PIANTA PIANO PRIMO

SCALA 1:100


UNIVERSITA' DI PALERMO
POLO TERRITORIALE UNIVERSITARIO DELLA PROVINCIA DI TRAPANI

STATO ATTUALE

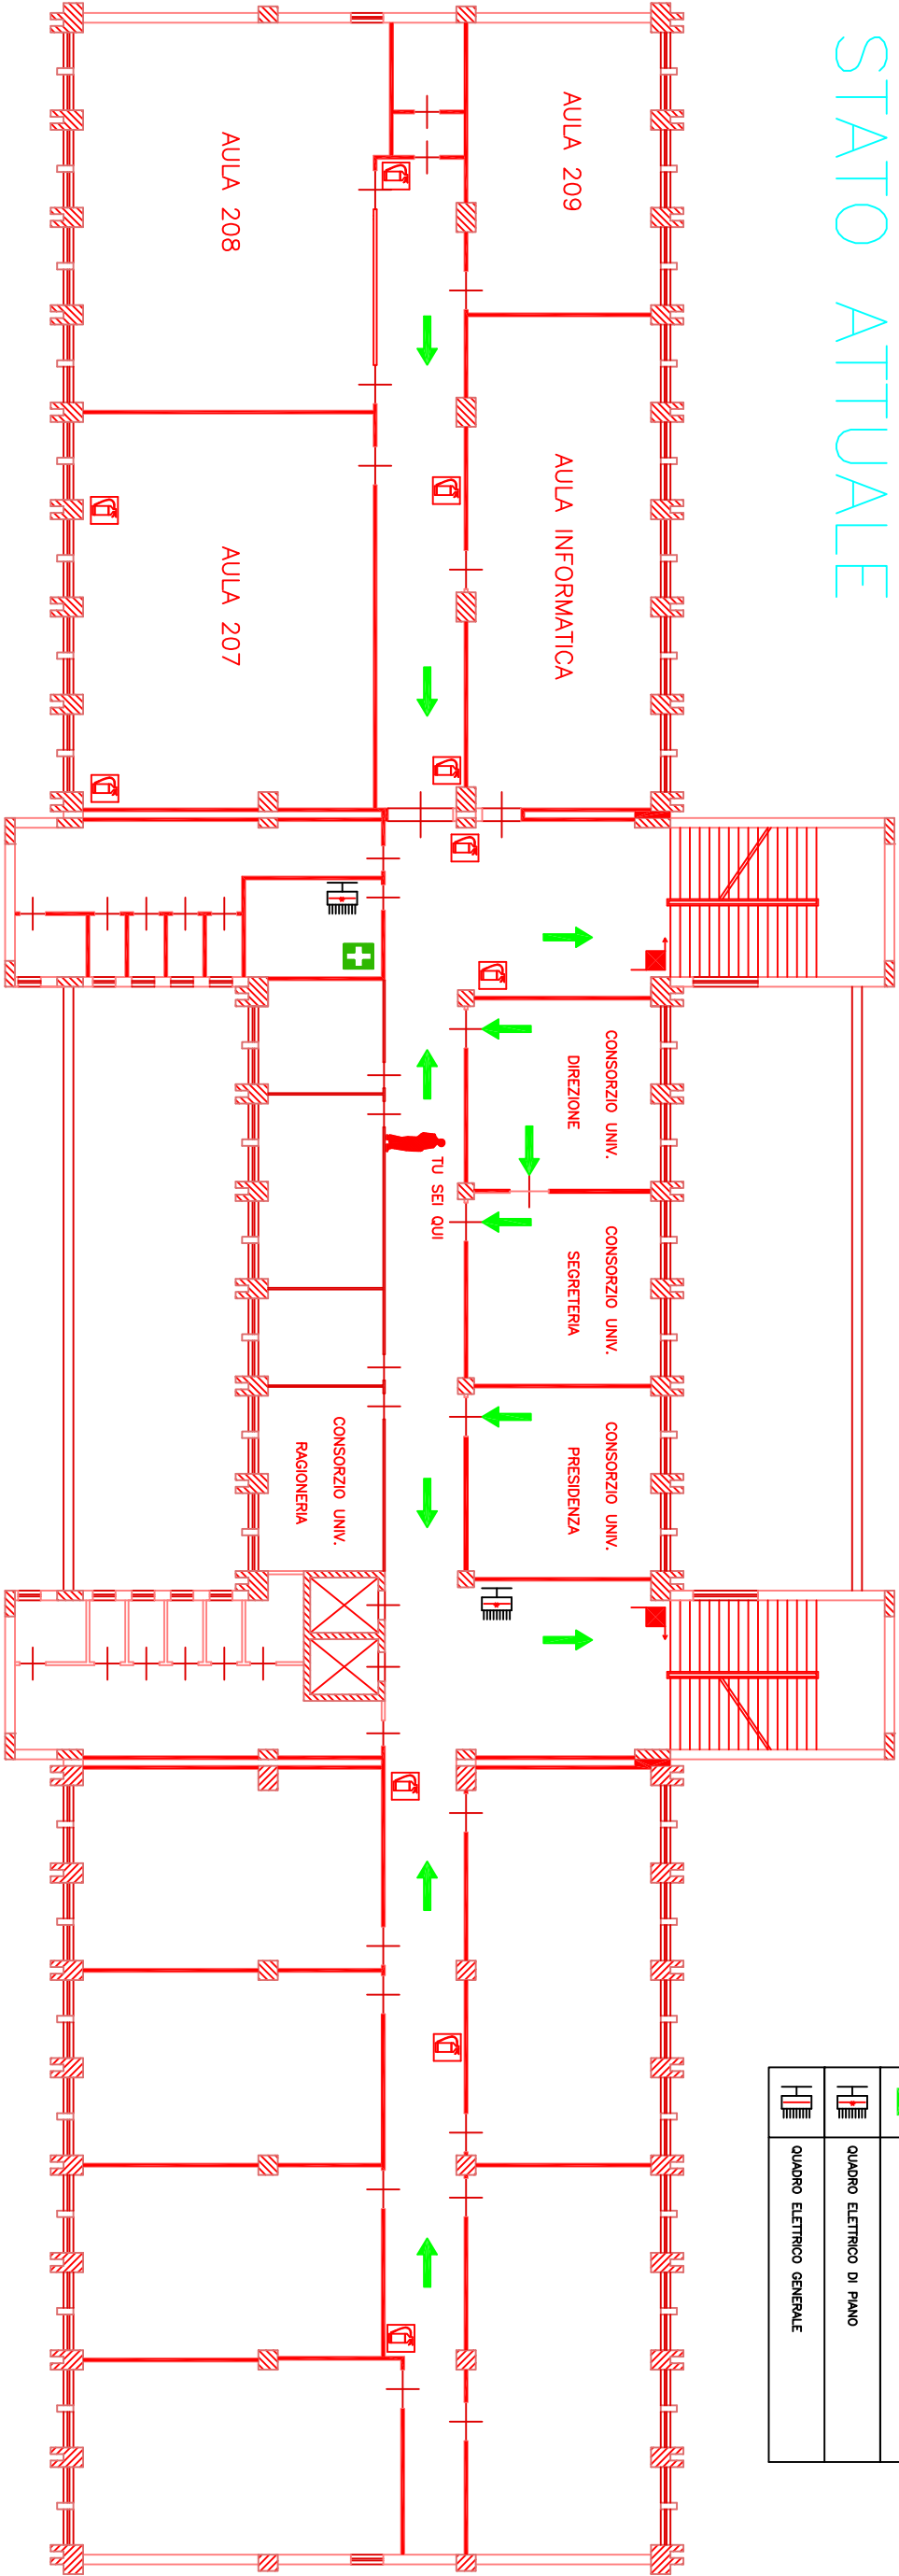





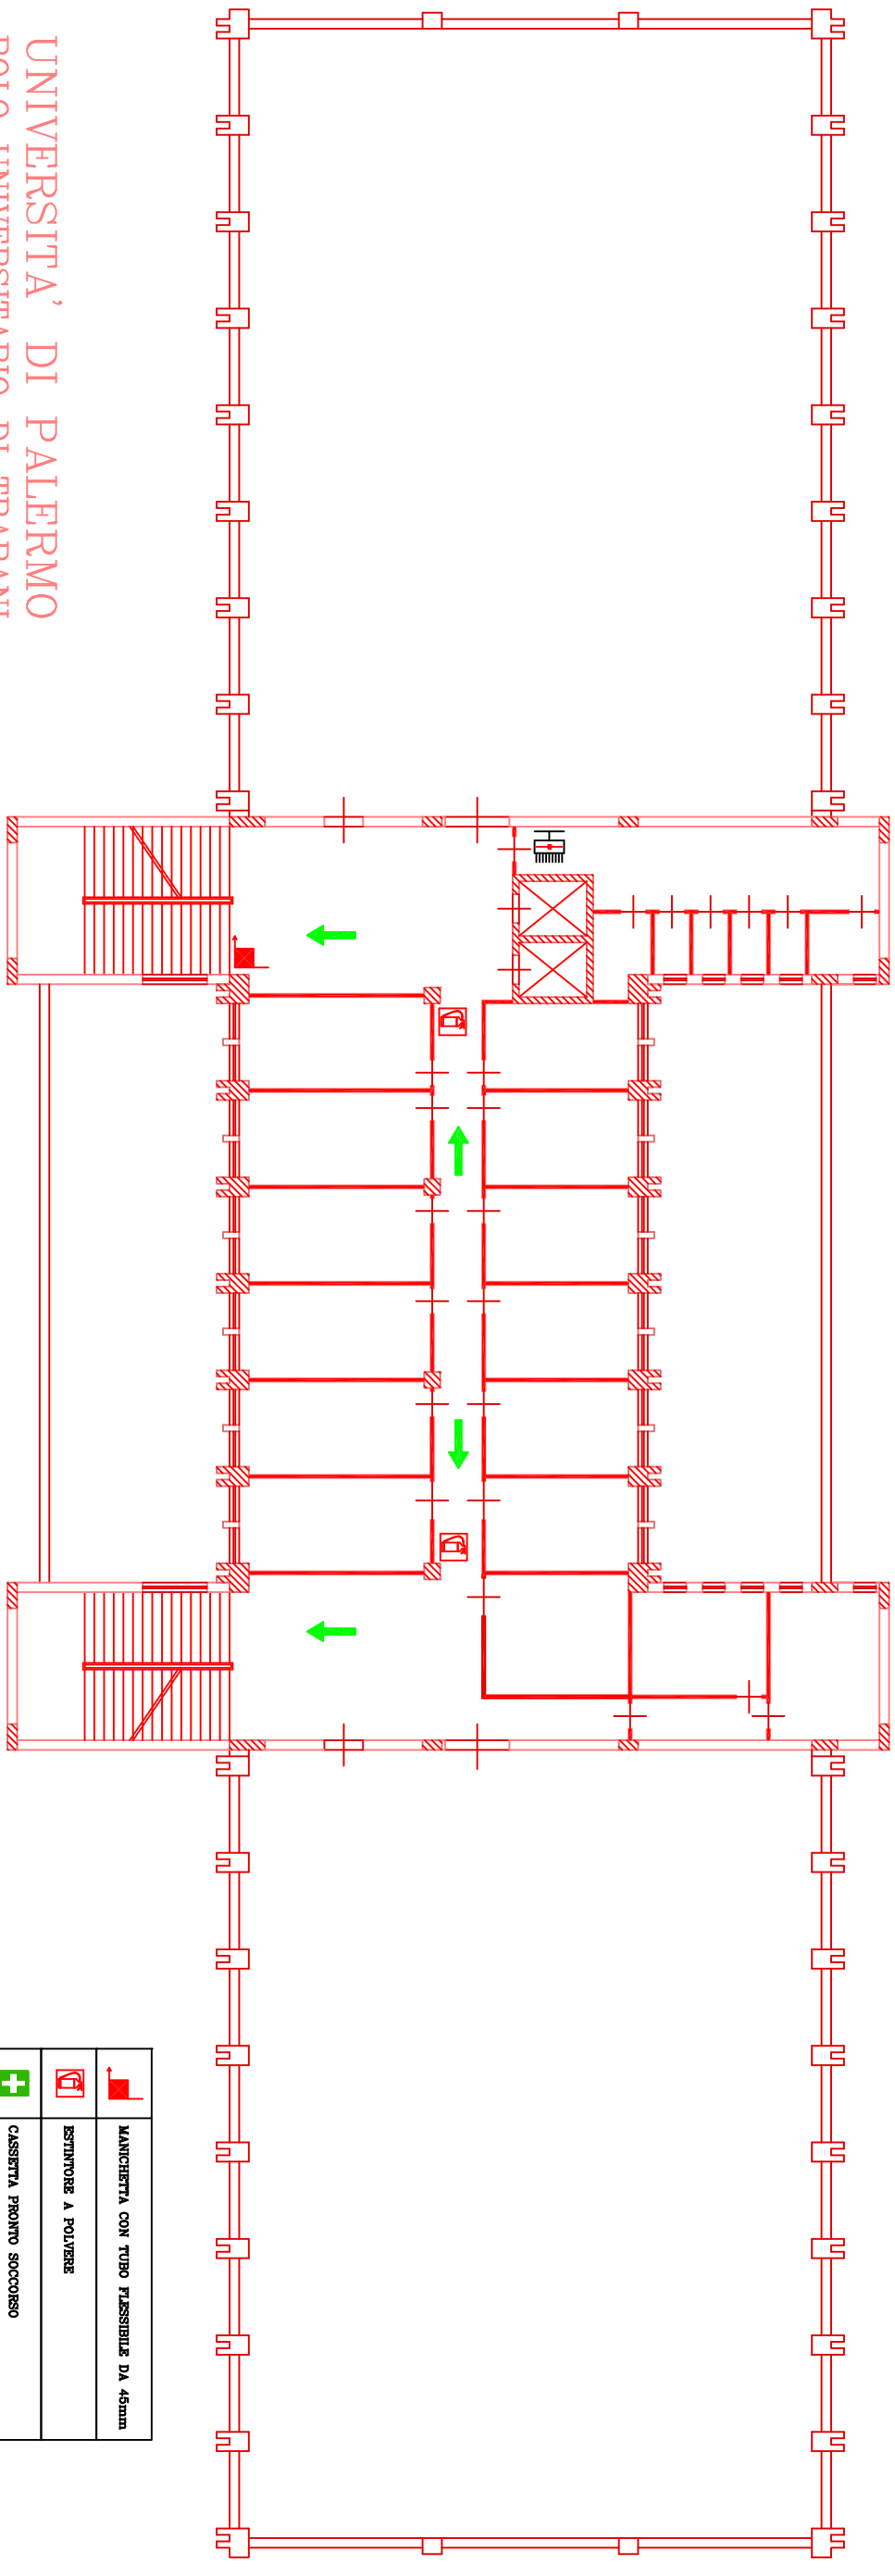

	MANICHETTA CON TUBO FLESSIBILE DA 45mm
	ESTINTORE A POLVERE
	CASSETTA PRONTO SOCCORSO
	USCITA D'EMERGENZA
	QUADRO ELETTRICO DI PIANO
	QUADRO ELETTRICO GENERALE

PIANTA PIANO SECONDO
SCALA 1:100
STATO DI FATTO




UNIVERSITA' DI PALERMO
POLO UNIVERSITARIO DI TRAPANI

PIANTA PIANO TERZO

	MANICHETTA CON TUBO FLESSIBILE DA 45mm
	ESTINTORE A POLVERE
	CASSETTA PRONTO SOCCORSO
	USCITA D'EMERGENZA
	QUADRO ELETTRICO DI PIANO
	QUADRO ELETTRICO GENERALE

UNIVERSITA' DI PALERMO
POLO UNIVERSITARIO DI TRAPANI

PIANTA PIANO QUARTO

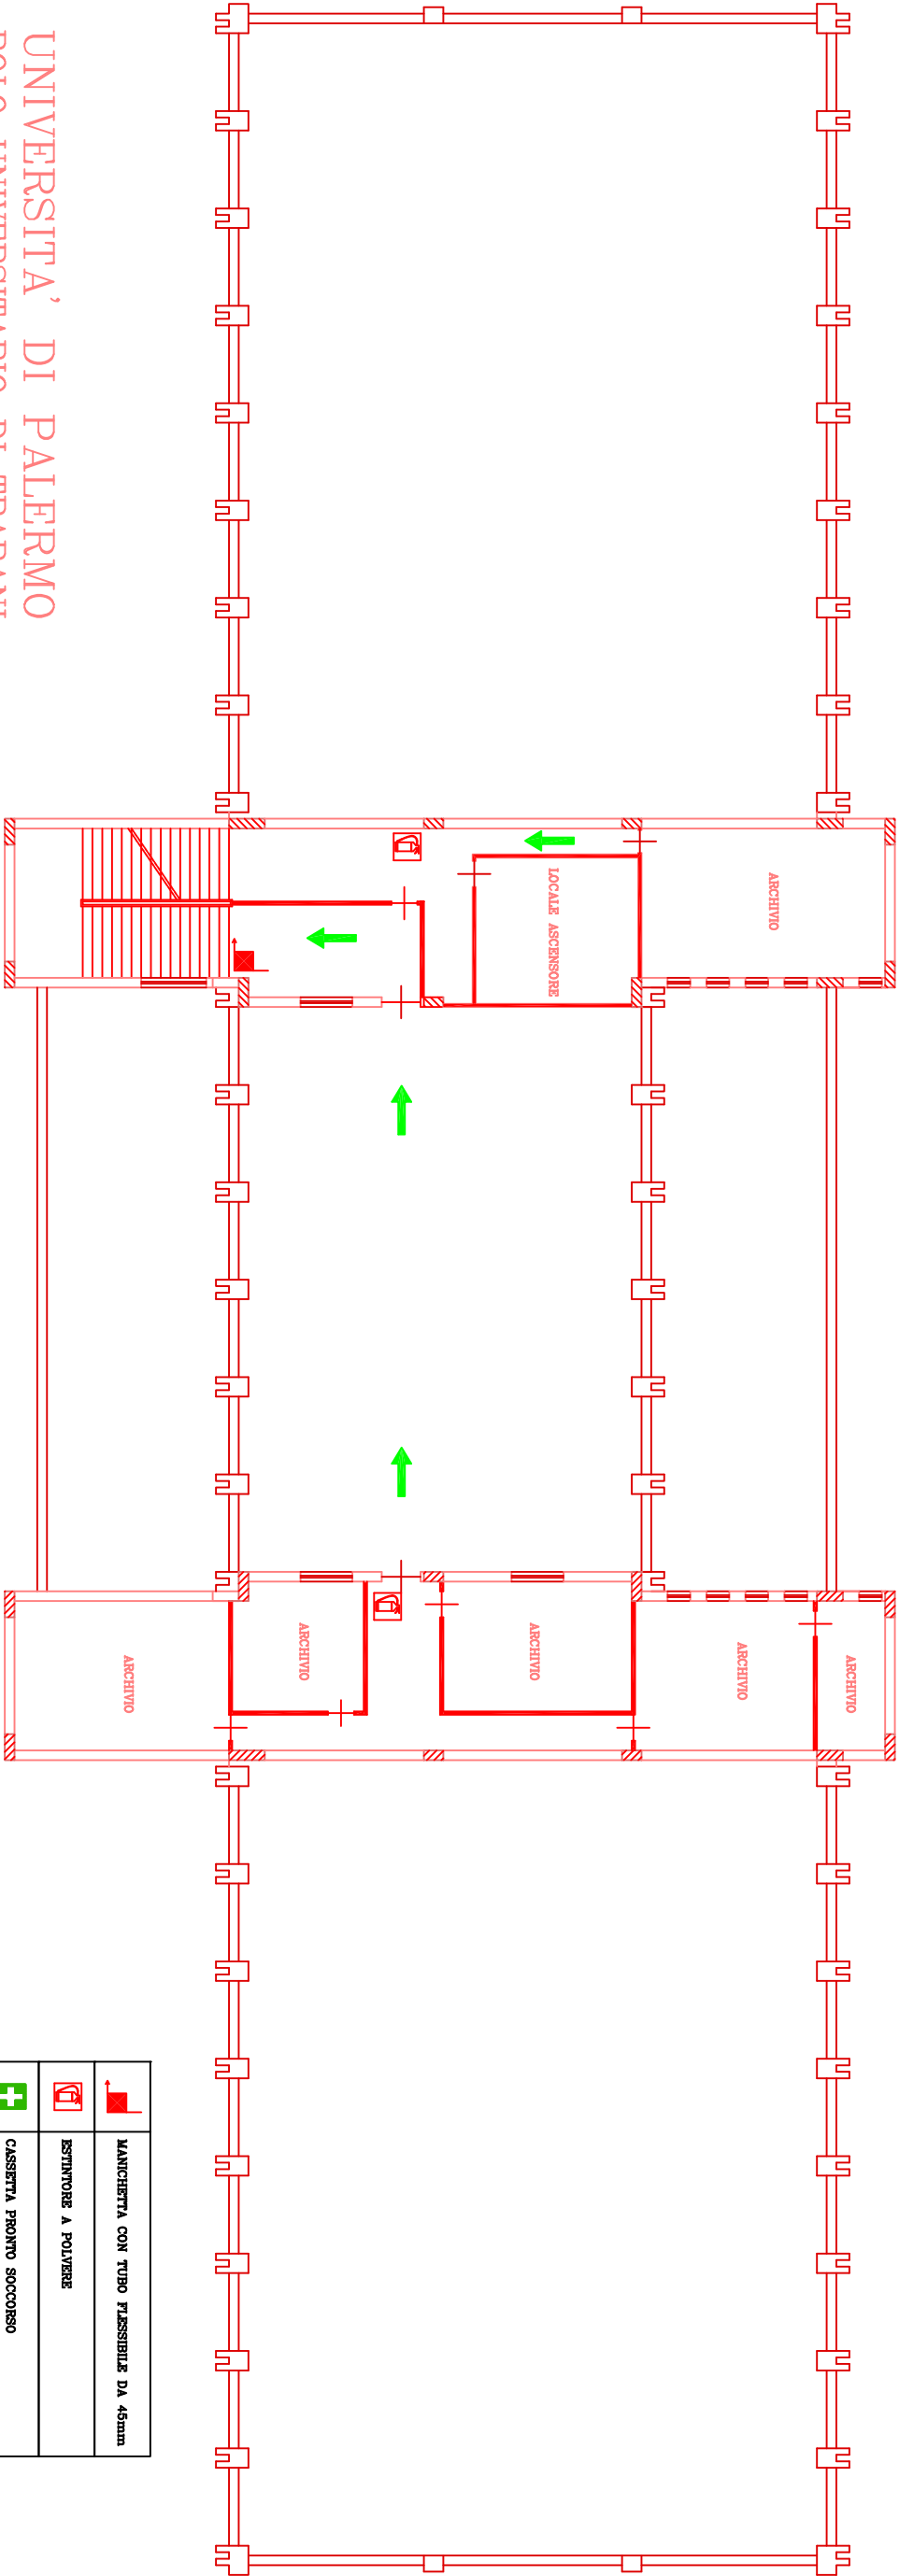

	MANICHETTA CON TUBO FLESSIBILE DA 45mm
	ESTINTORE A POLVERE
	CASSETTA PRONTO SOCCORSO
	USCITA D'EMERGENZA
	QUADRO ELETTRICO DI PIANO
	QUADRO ELETTRICO GENERALE