



# UNIVERSITA' DEGLI STUDI DI PALERMO

## AREA TECNICA

PROGETTO PER LA RIQUALIFICAZIONE ENERGETICA DELL'INVOLUCRO  
EDILIZIO DELL'EDIFICIO 16 DI VIALE DELLE SCIENZE A PALERMO. LOTTO 1

COIBENTAZIONE E RIFACIMENTO DEI MANTI DI MANTI DI COPERTURA

TITOLO DOCUMENTO: INQUADRAMENTO URBANISTICO E PLANIMETRIA GENERALE AREA DI INTERVENTO

PROGETTAZIONE  
AREA TECNICA  
Dirigente: Ing. Antonio Sorce

PROGETTISTA  
Ing. Olga Maggio

IL RESPONSABILE DEL  
PROCEDIMENTO  
Arch. Carlo Gristina

IL DIRETTORE DEI LAVORI  
Ing. Olga Maggio

IL RETTORE  
Prof. Fabrizio Micari

L'IMPRESA

Tav. n°: PR.16.1.01

PROGETTO  
LOTTO 16.1


Planimetria

Scala: 1:2000

DATA: Luglio 2018

REV.: 00



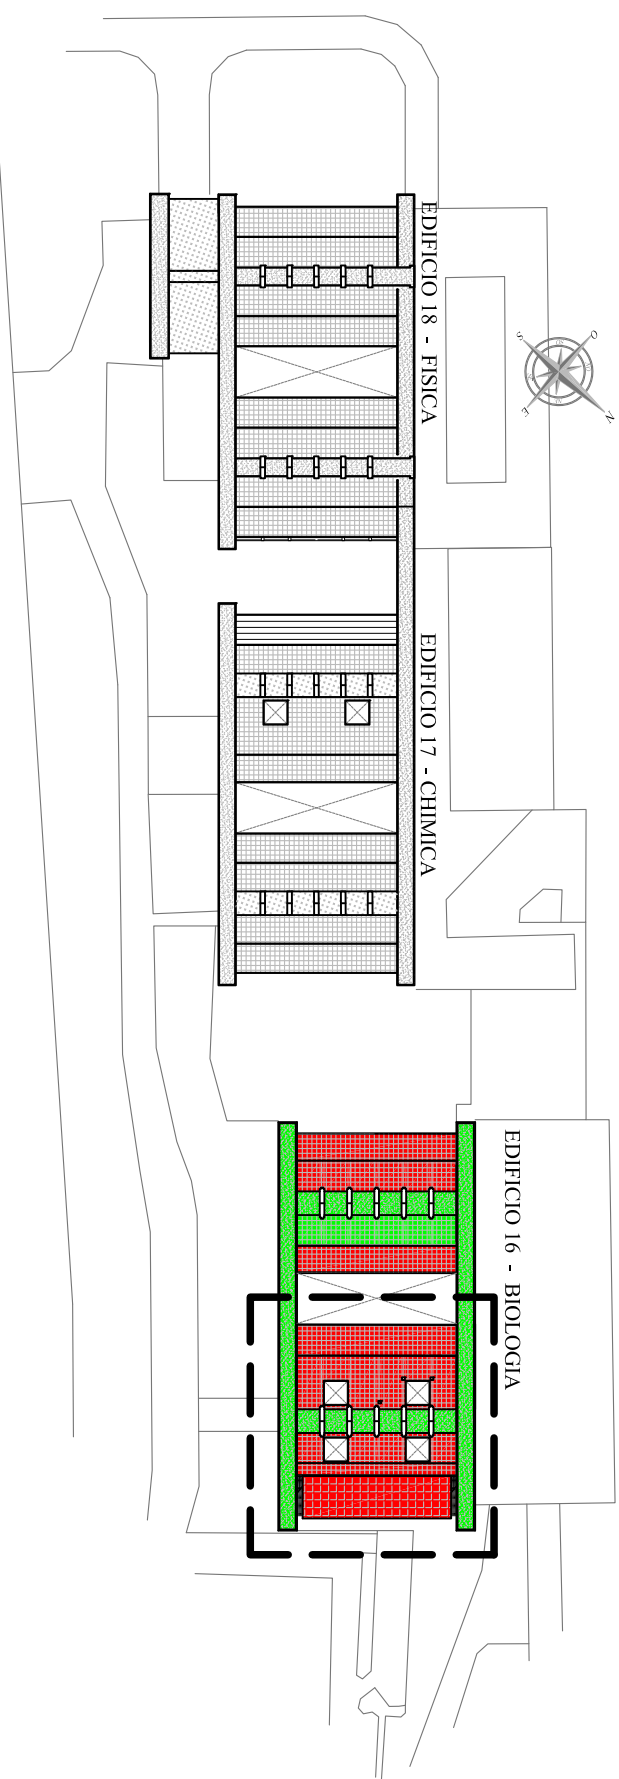


 Area oggetto di intervento

 Interventi già effettuati

 Interventi da effettuare

VISTE AEREA DEL SITO DELL'INTERVENTO

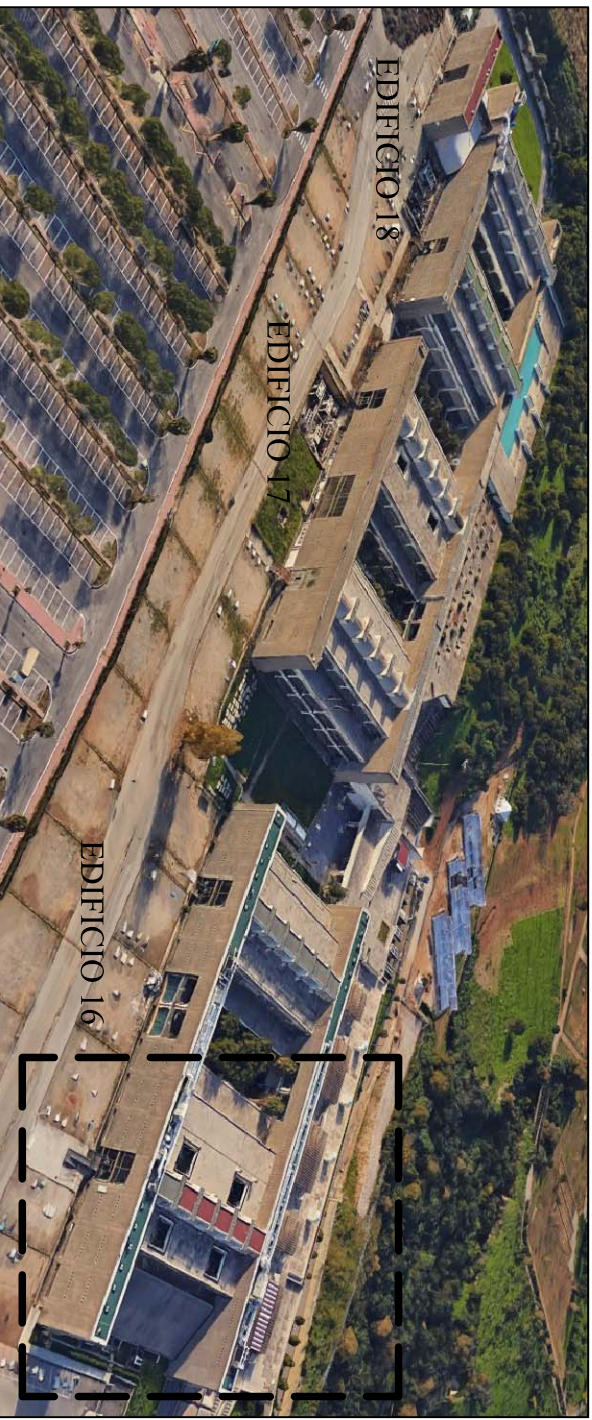

STRALCIO DEL PRG

