



UNIVERSITA' DEGLI STUDI DI PALERMO

AREA TECNICA

PROGETTO PER LA RIQUALIFICAZIONE ENERGETICA DELL'INVOLUCRO
EDILIZIO DELL'EDIFICIO 16 DI VIALE DELLE SCIENZE A PALERMO. LOTTO 1

COIBENTAZIONE E RIFACIMENTO DEI MANTI DI MANTI DI COPERTURA

TITOLO DOCUMENTO: SCHEMA PIANTA DELLE COPERTURE EDIFICIO 16

PROGETTAZIONE
AREA TECNICA
Dirigente: Ing. Antonio Sorce

PROGETTISTA
Ing. Olga Maggio

IL RESPONSABILE DEL
PROCEDIMENTO
Arch. Carlo Gristina

IL DIRETTORE DEI LAVORI
Ing. Olga Maggio

IL RETTORE
Prof. Fabrizio Micari

L'IMPRESA

Tav. n°: PR.16.1.02

PROGETTO
LOTTO 16.1

Planimetria


Scala: 1:300

DATA: Luglio 2018

REV.: 00

EDIFICIO 16 - LOTTO 1										
DATI GENERALI		DATI METRICI		STATO DI FATTO / DEGRADO RILEVATO						
Id. Cop.	N° LOTTO	Superficie	Quota	Tipo Copertura	Rivestimento	Copertura Risanata	Avanzato Degrado	Medio Degrado	Nessun Degrado	Coperture oggetto del presente intervento
1	16.1.01	512.13 m ²	var.	Inclinata	Quadrotti di cem. 240x120 cm					
2	16.1.02	150.12 m ²	+8.40 m	Piana	Quadrotti di cem. 70x70 cm					
3	16.1.03	333.60 m ²	+12.40 m	Piana	Quadrotti di cem. 70x70 cm					
4	16.1.04	162.00 m ²	+15.90 m	Piana	Guaina ardesiata					
5	16.1.05	630.50 m ²	+12.40 m	Piana	Quadrotti di cem. 70x70 cm					
6	16.1.06	300.24 m ²	+8.40 m	Piana	Quadrotti di cem. 70x70 cm					
7	16.2.07	300.24 m ²	+8.40 m	Piana	Quadrotti di cem. 70x70 cm					
8	16.2.08	333.60 m ²	+12.40 m	Piana	Quadrotti di cem. 70x70 cm					
9	16.2.09	162.00 m ²	+15.90 m	Piana	Guaina ardesiata					
10	16.2.10	333.60 m ²	+12.40 m	Piana	Quadrotti di cem. 70x70 cm					
11	16.2.11	300.24 m ²	+8.40 m	Piana	Quadrotti di cem. 70x70 cm					
12	16.2.12	466.46 m ²	+15.90 m	Piana	Guaina bituminosa					
13	16.2.13	466.46 m ²	+15.90 m	Piana	Guaina bituminosa					

SCHEMA COPERTURE EDIFICIO 16 - BIOLOGIA

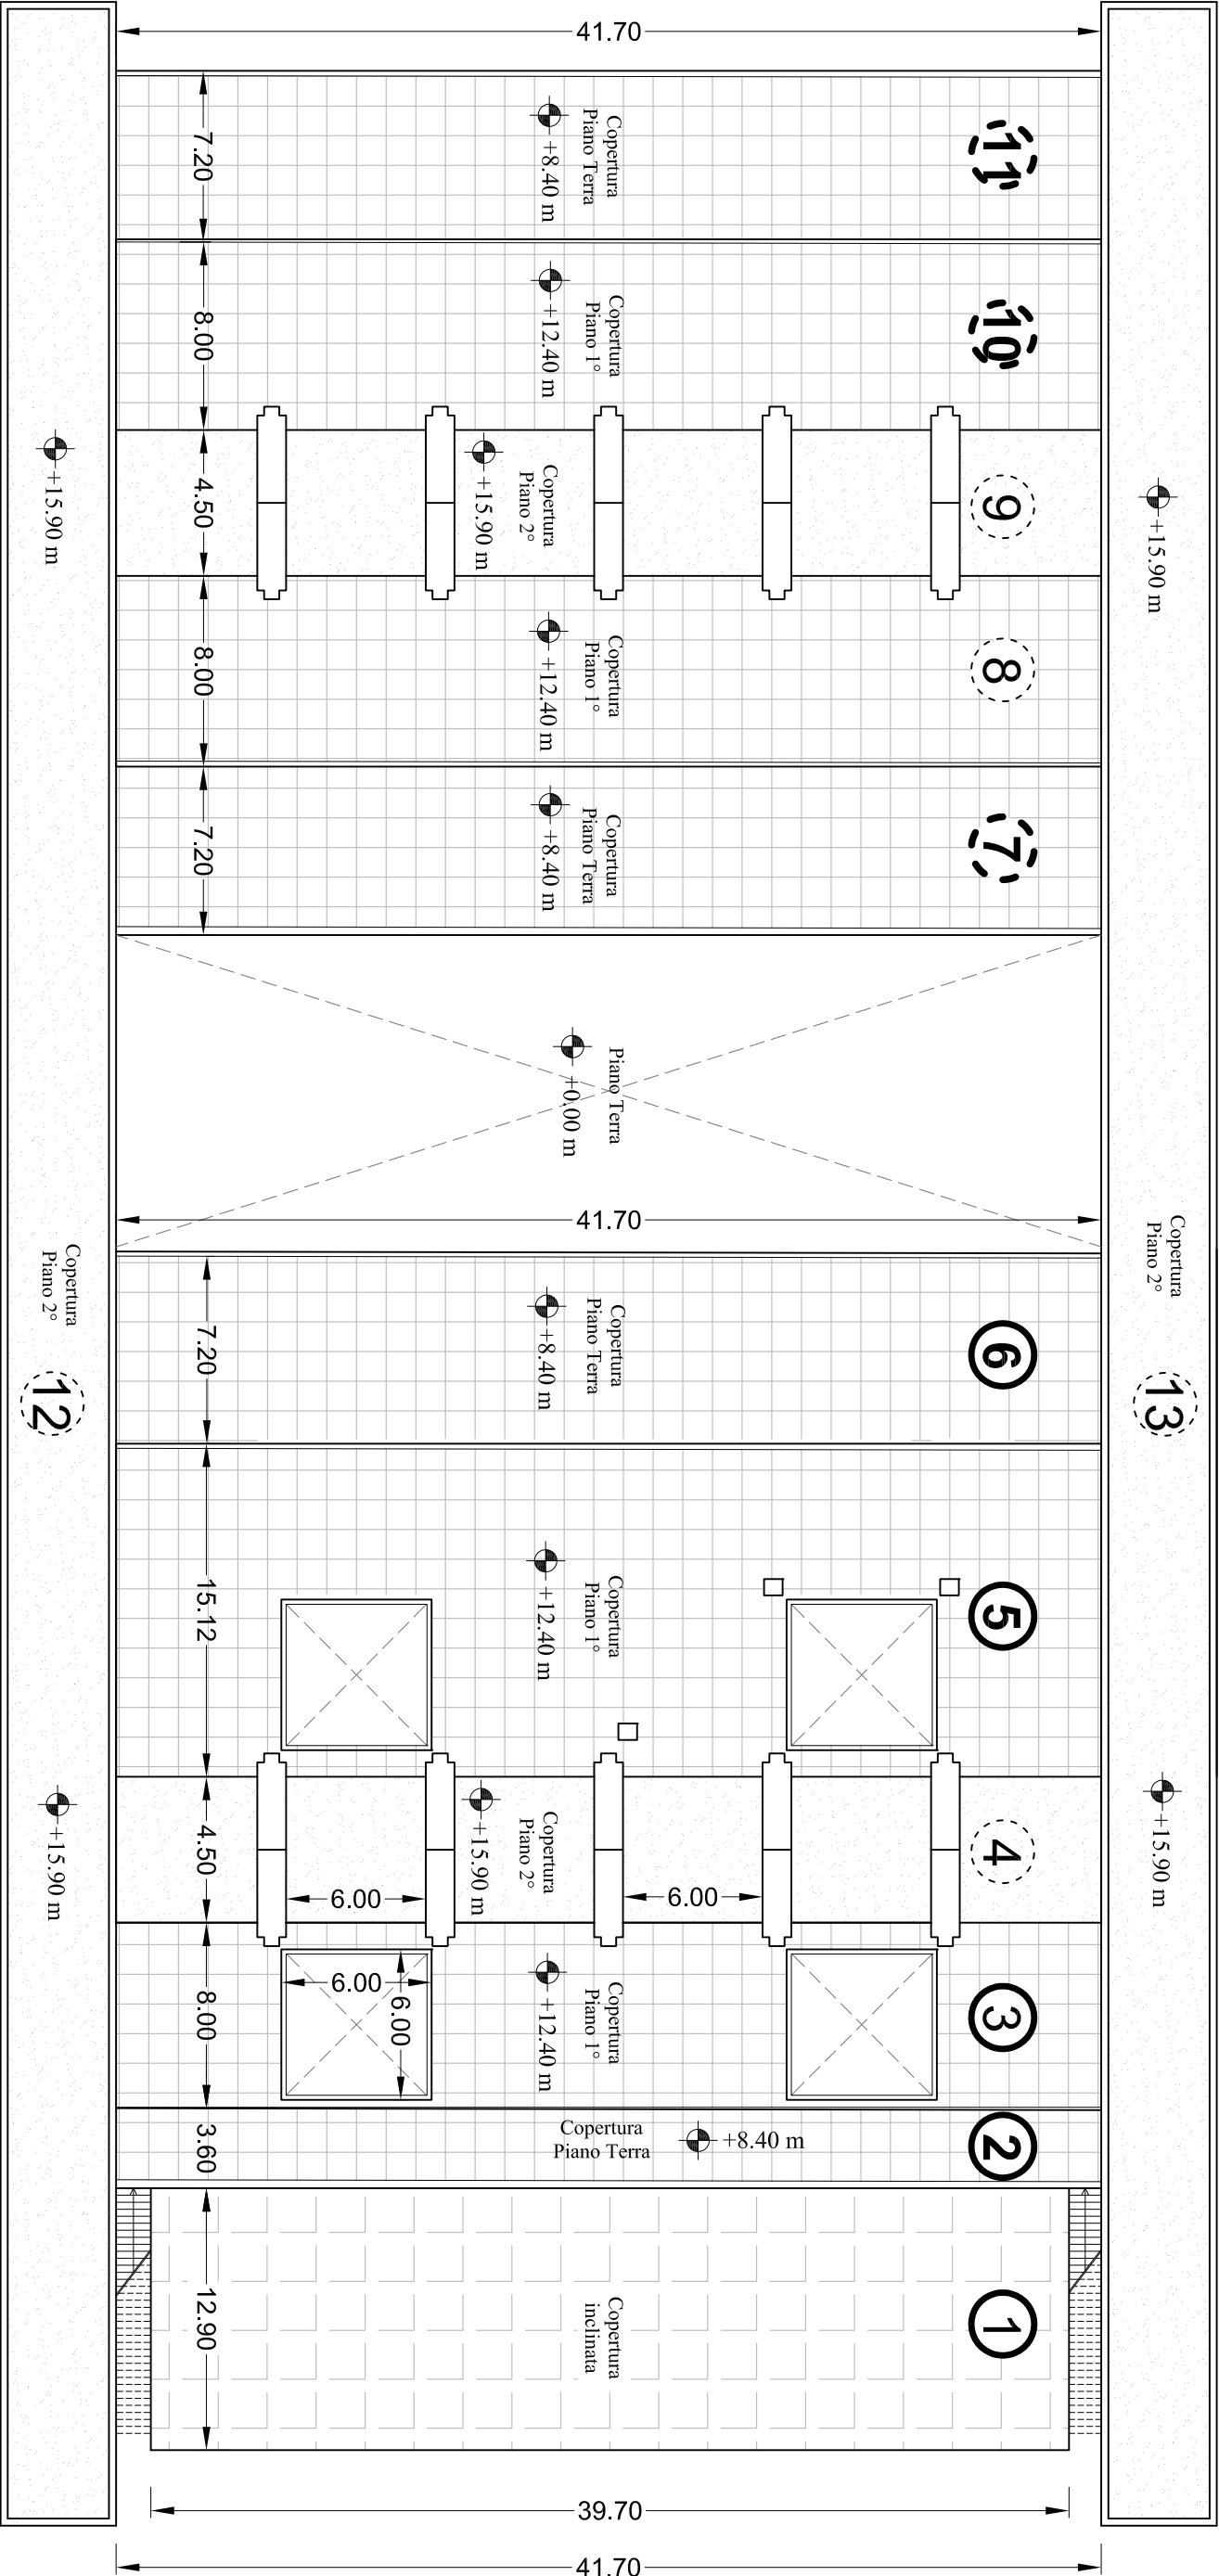

LEGENDA
TIPOLOGIA COPERTURA

- | | | |
|--|--|--|
| | | |
| | | |
| | | |

