


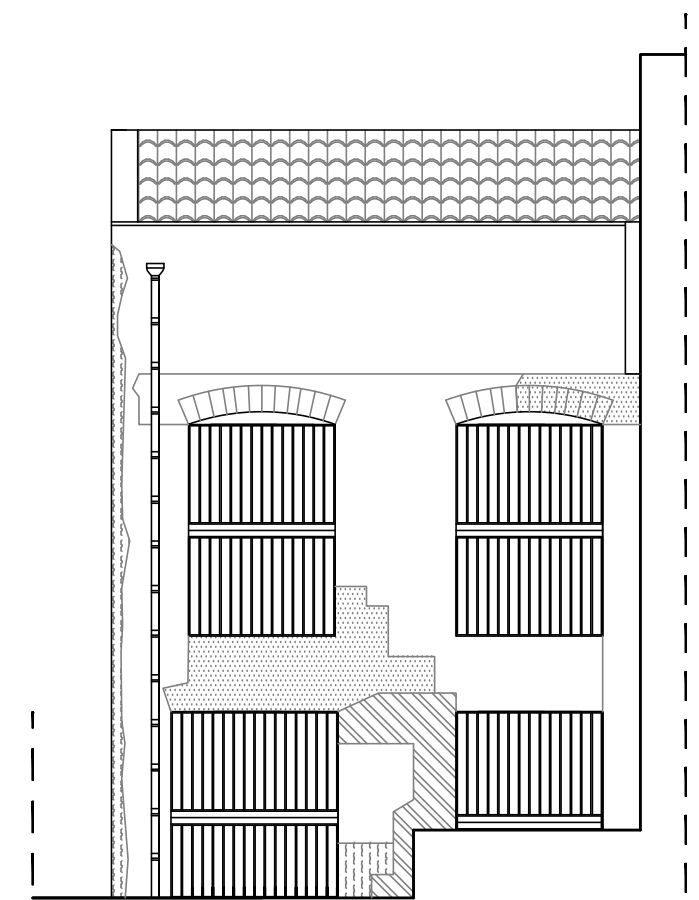








Sezione A-A



Sezione B-B

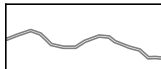LEGENDA DELLO STATO DI DEGRADO
(Rif. Raccomandazioni normal 1/88)

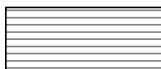-  Incrostazione
-  Distacco
-  Erosione / Erosione dei giunti
-  Presenza di vegetazione
-  Lesioni di lieve entità o microfessurazioni
-  Degradazione differenziale
-  Mancanza
-  Rigonfiamento

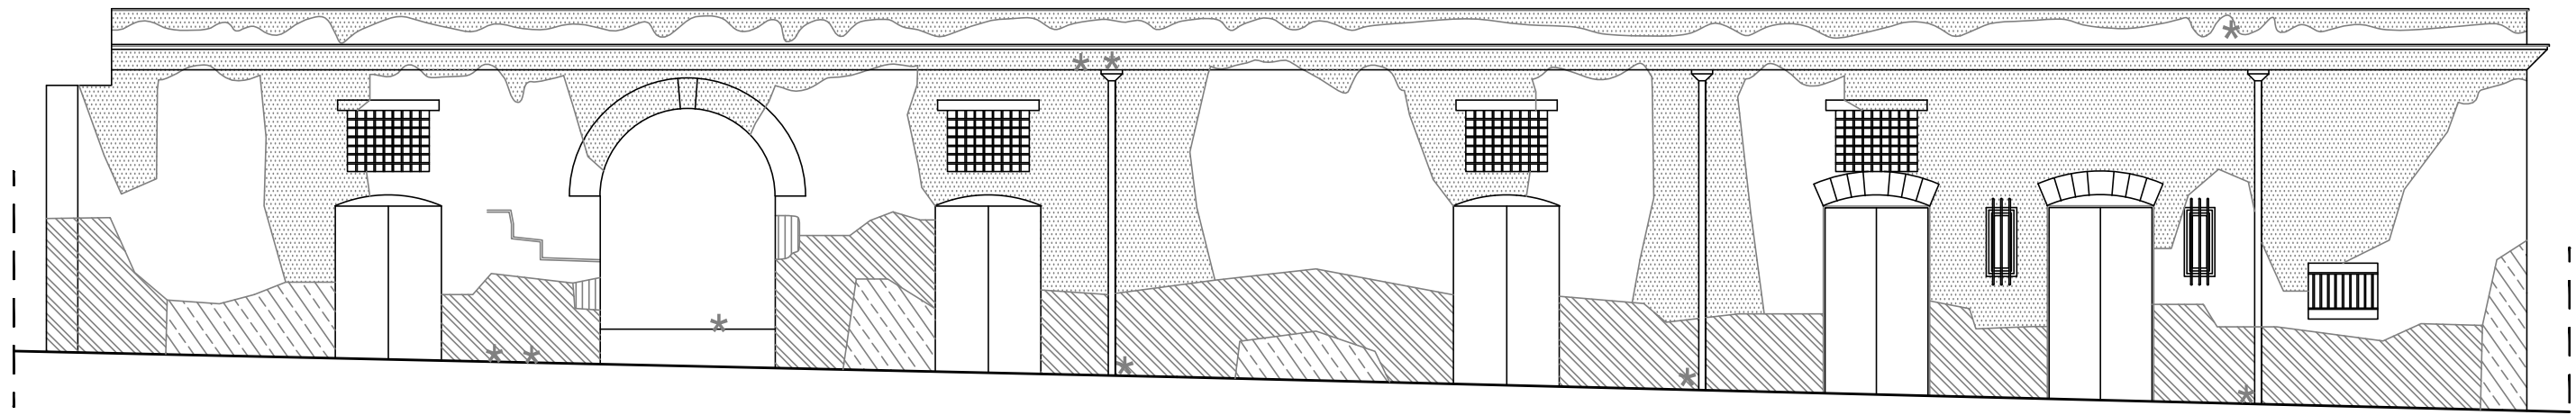

Sezione D-D