


Progetto di Scavi archeologici presso l'ex convento della Martorana

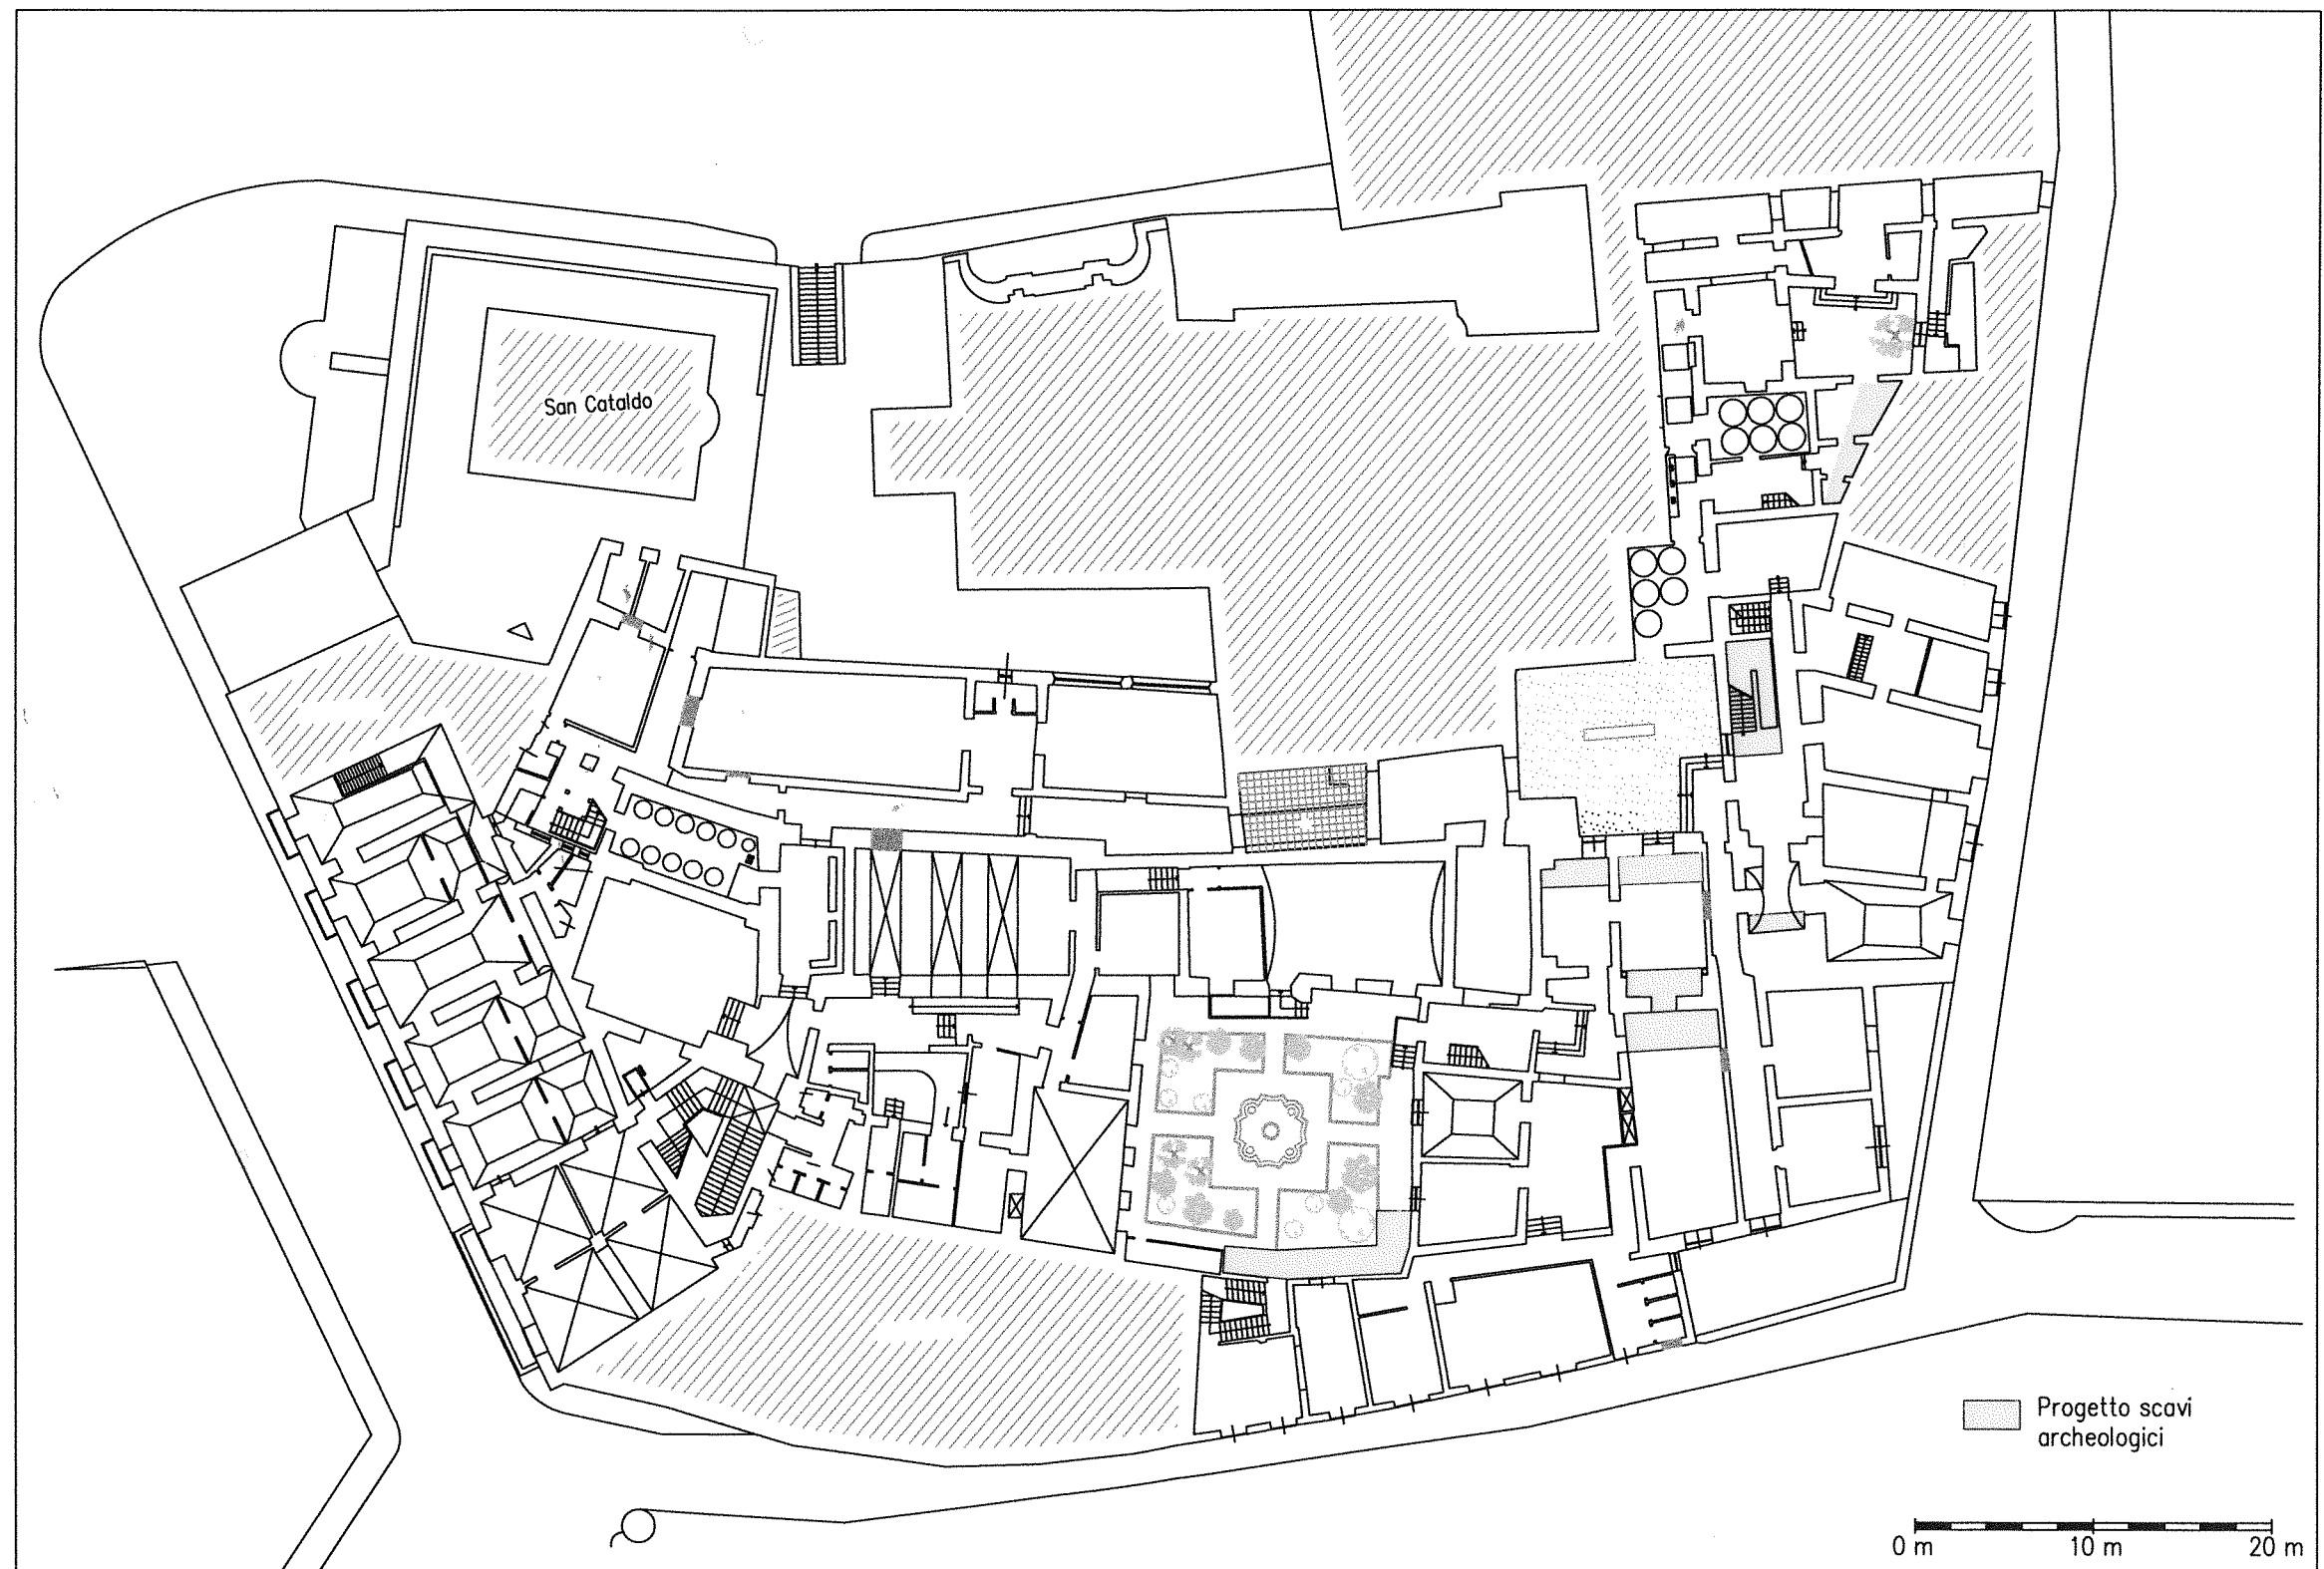

PIANTA PRIMO PIANO SCALA 1:200