
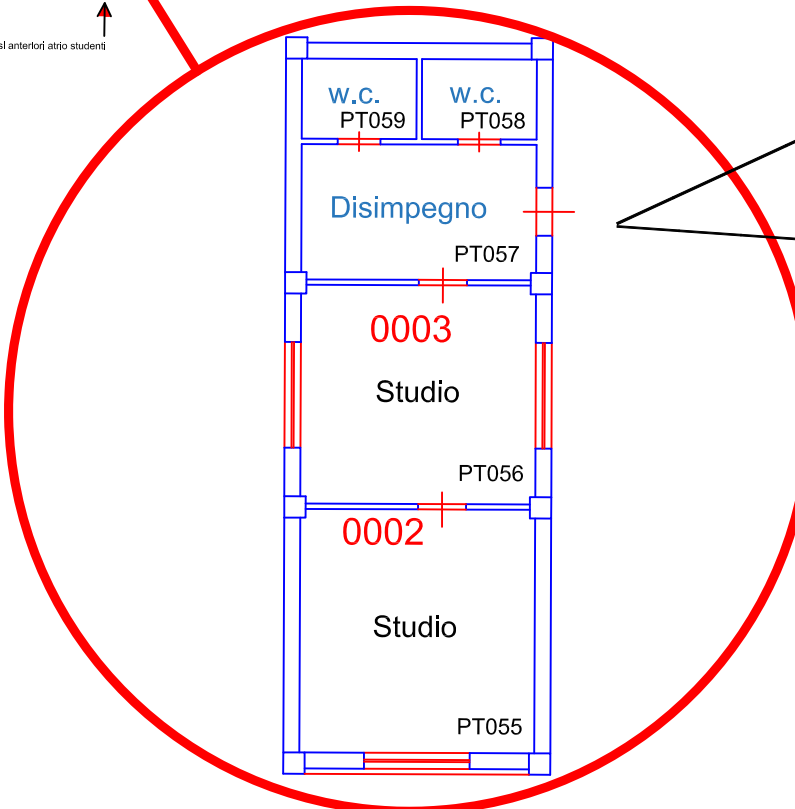


# UNIVERSITÀ DEGLI STUDI DI PALERMO

## DIPARTIMENTO DI INGEGNERIA

### EDIFICIO 9 PIANO TERRA - VIALE DELLE SCIENZE

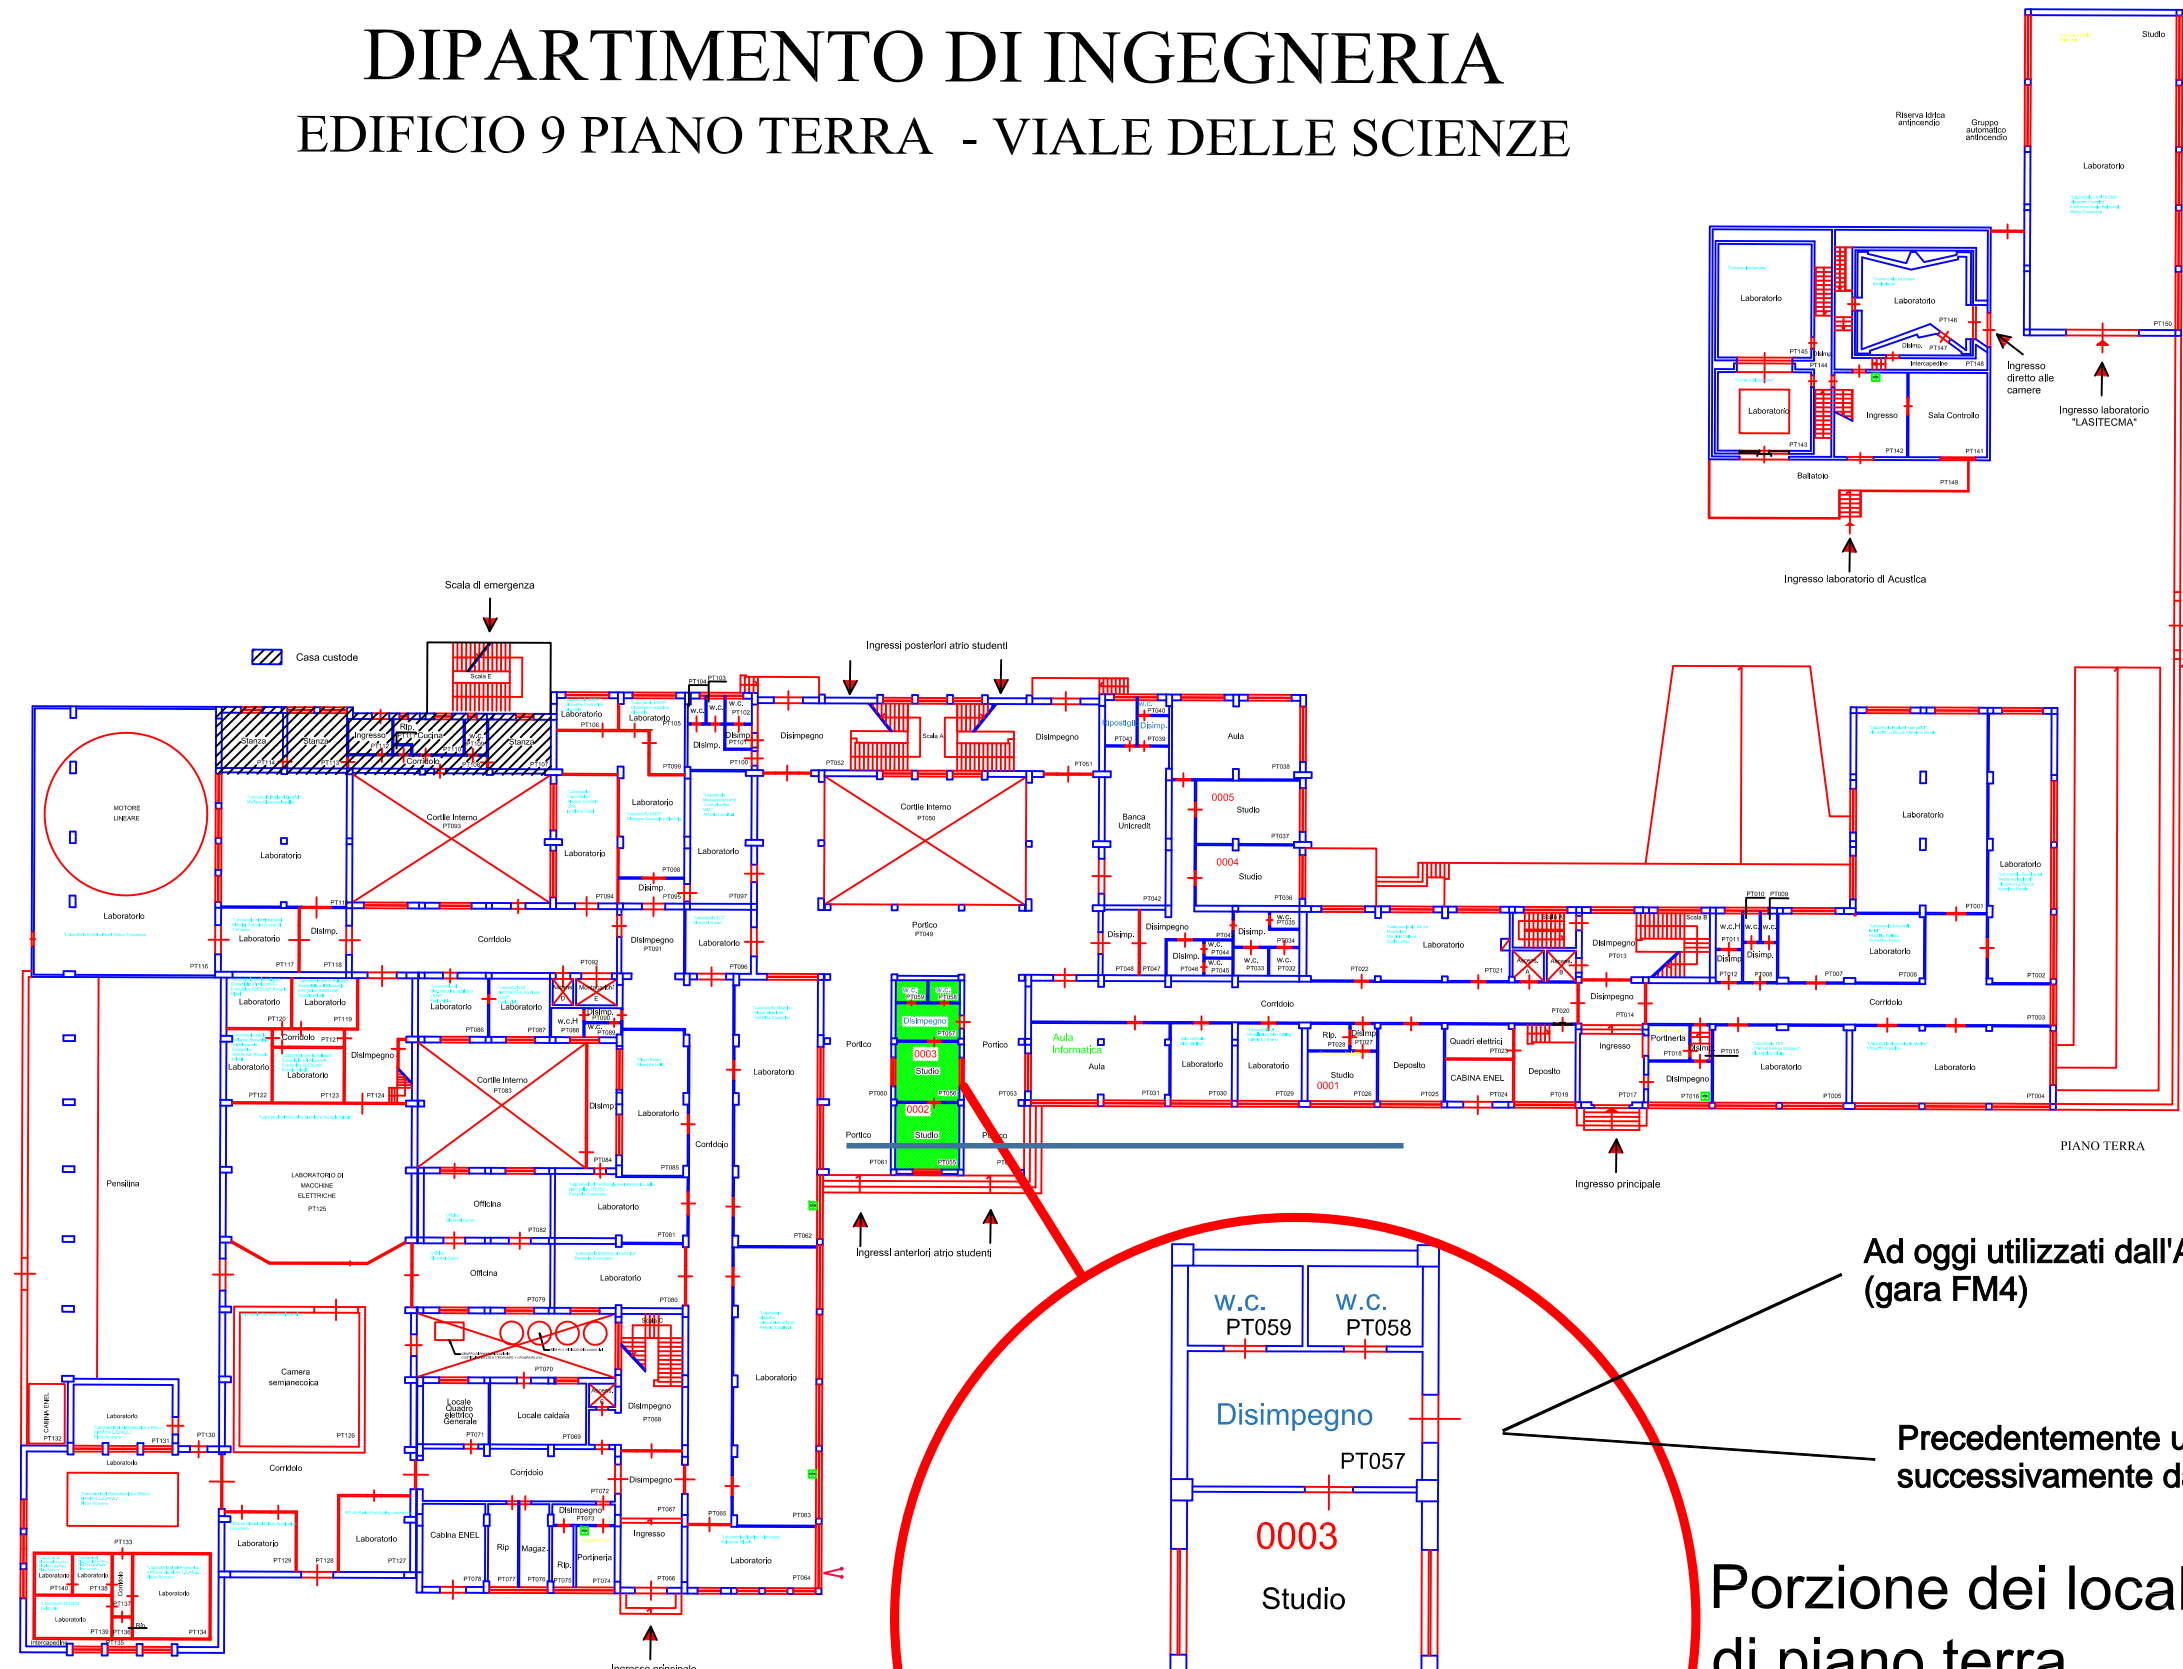

Ad oggi utilizzati dall'Azienda TEAM SERVICE (gara FM4)

Precedentemente utilizzati dall'ex SISIS e successivamente dall'U.O. Disabilità

Porzione dei locali di piano terra edificio 9