FACOLTA' DI INGEGNERIA
EDIFICIO 8
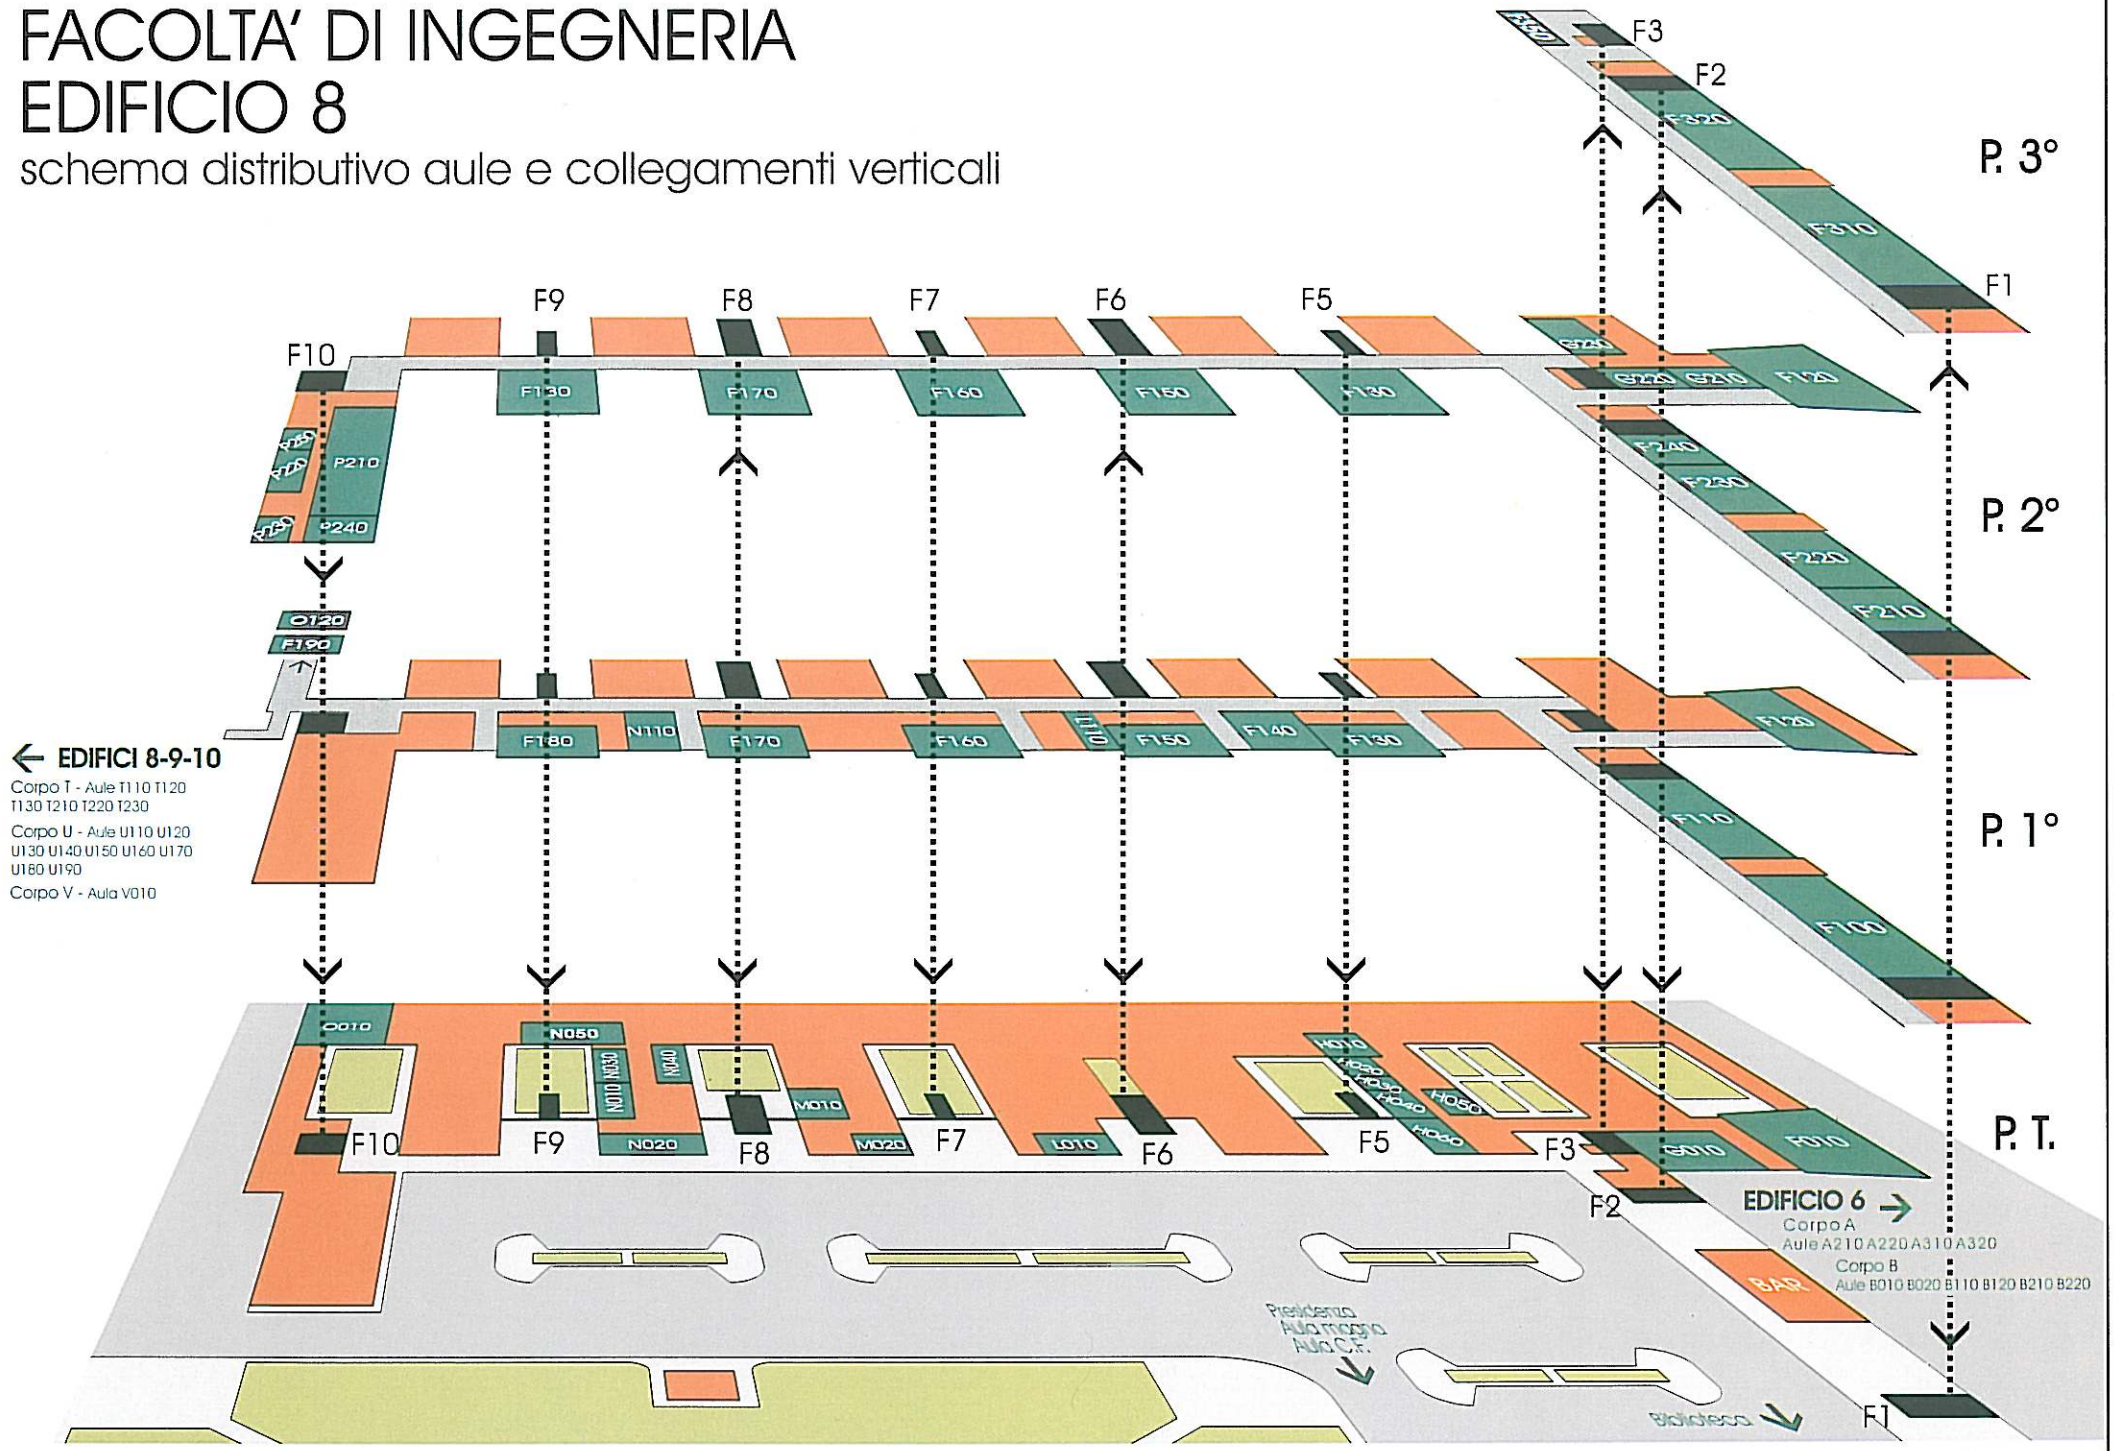
schema distributivo aule e collegamenti verticali