



PIANTA PIANO TERRA

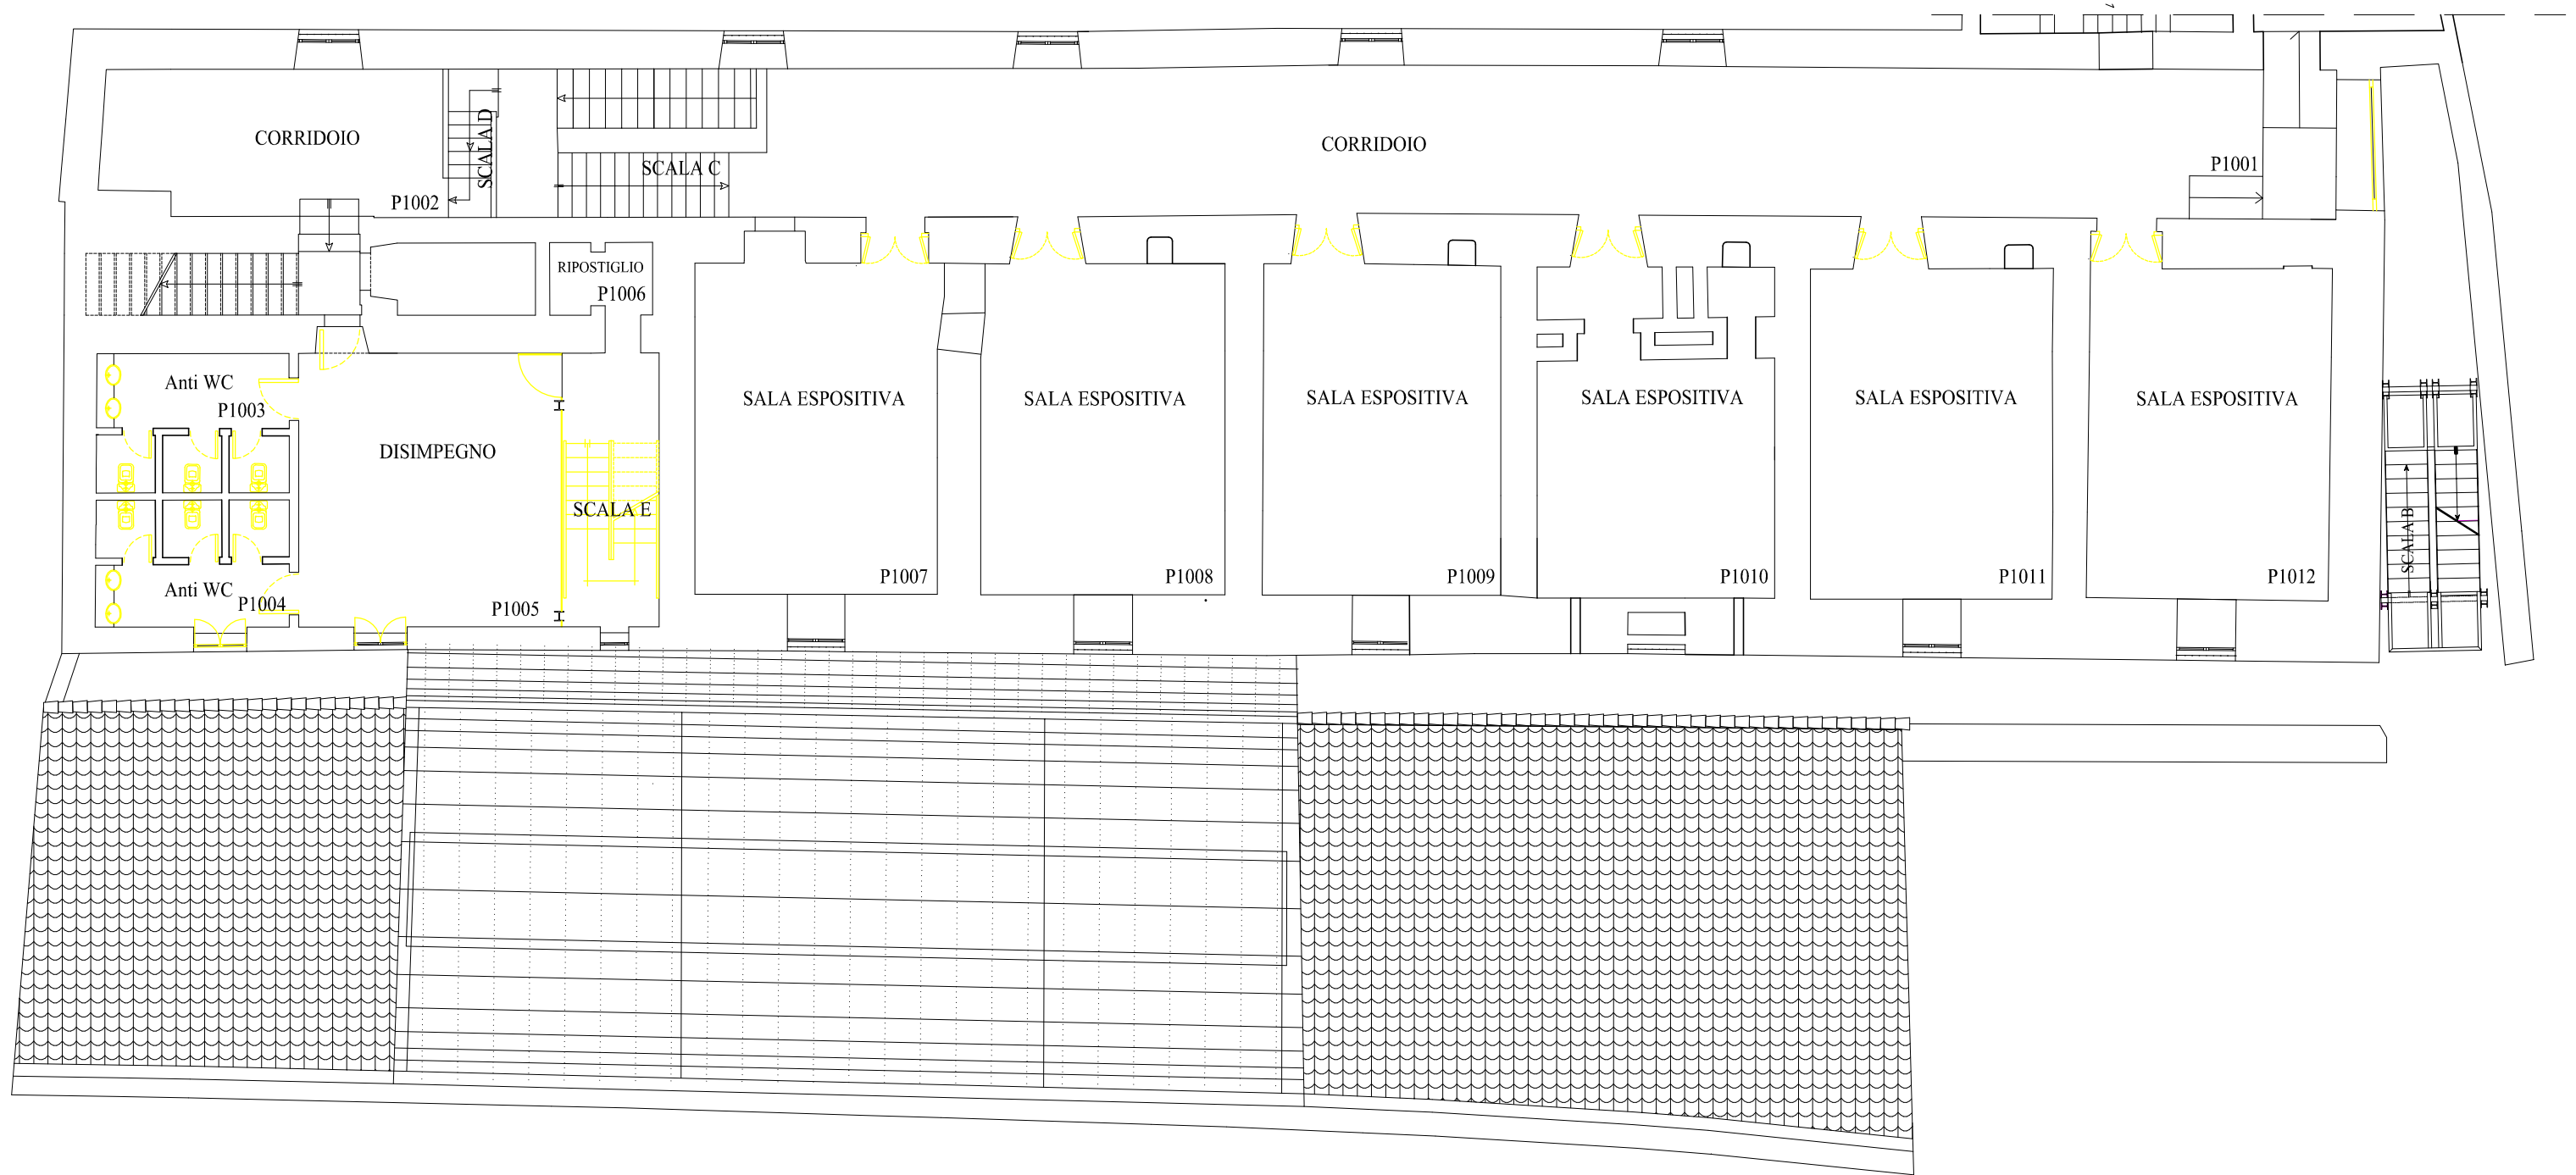

PIANO PRIMO

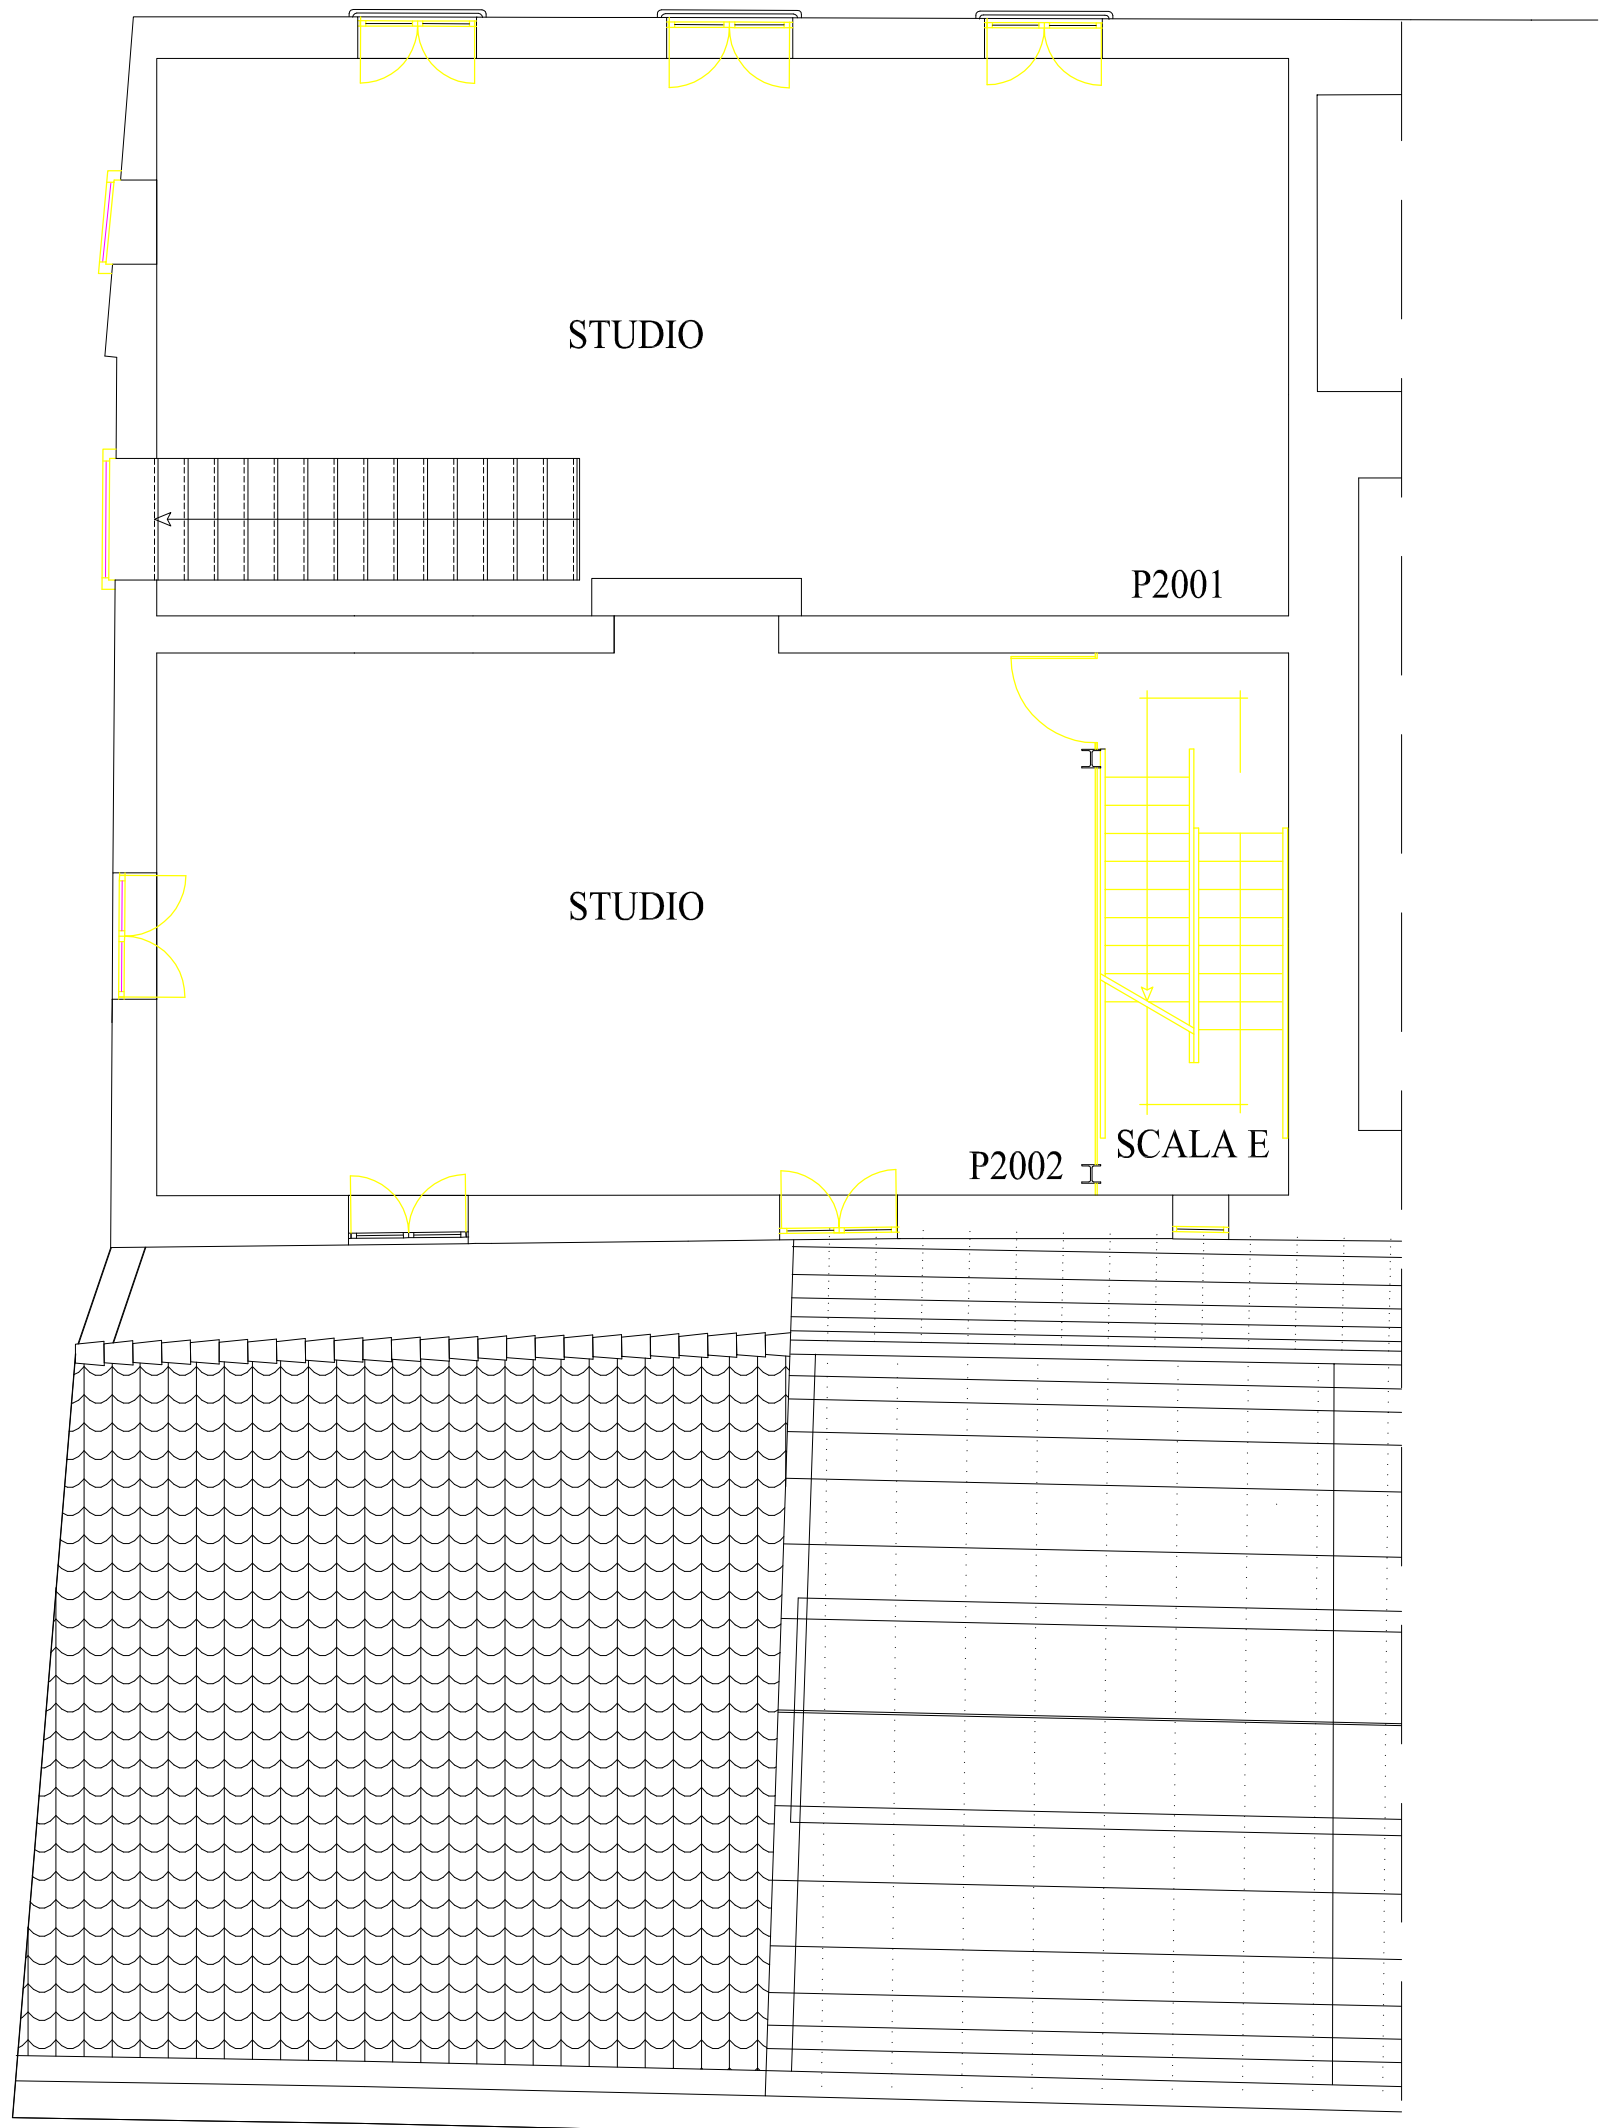

PIANO SECONDO AMMEZZATO

Piano Secondo

