


<b>UNIVERSITÀ DEGLI STUDI DI PALERMO</b> SERVIZIO DI PREVENZIONE E PROTEZIONE DI ATENEO		
PARCO D'ORLEANS - EDIFICIO 11 - SIA VIALE DELLE SCIENZE - PALERMO CODICE CSA-UGOV 551020		
TAV. II	<b>PIANO SEMINTERRATO</b>	Data: Febbraio 2018
ADDETTI AL SPPA Arch. Adelaide Pignato Per. Ind. Davide Muratore Arch. Francesco Vaccaro Geom. Salvatore Agnello Dott. Ivan Diego Sciacca		RESPONSABILE DEL SPPA Prof. Guido Lacca


LEGENDA	
	Uscita orizzontale
	Uscita verso il basso
	Uscita verso l'alto
	Quadro elettrico generale
	Quadro elettrico di piano
	Idrante
	Estintore a CO <sub>2</sub>
	Estintore a polvere
	Sirena di allarme
	Pulsante di allarme
	Rilevatore di fumo
	Attacco autopompa VV.FF.
	Intercettazione combustibile
	Valvola gas metano
	Valvola intercettazione idrica
	Luogo sicuro

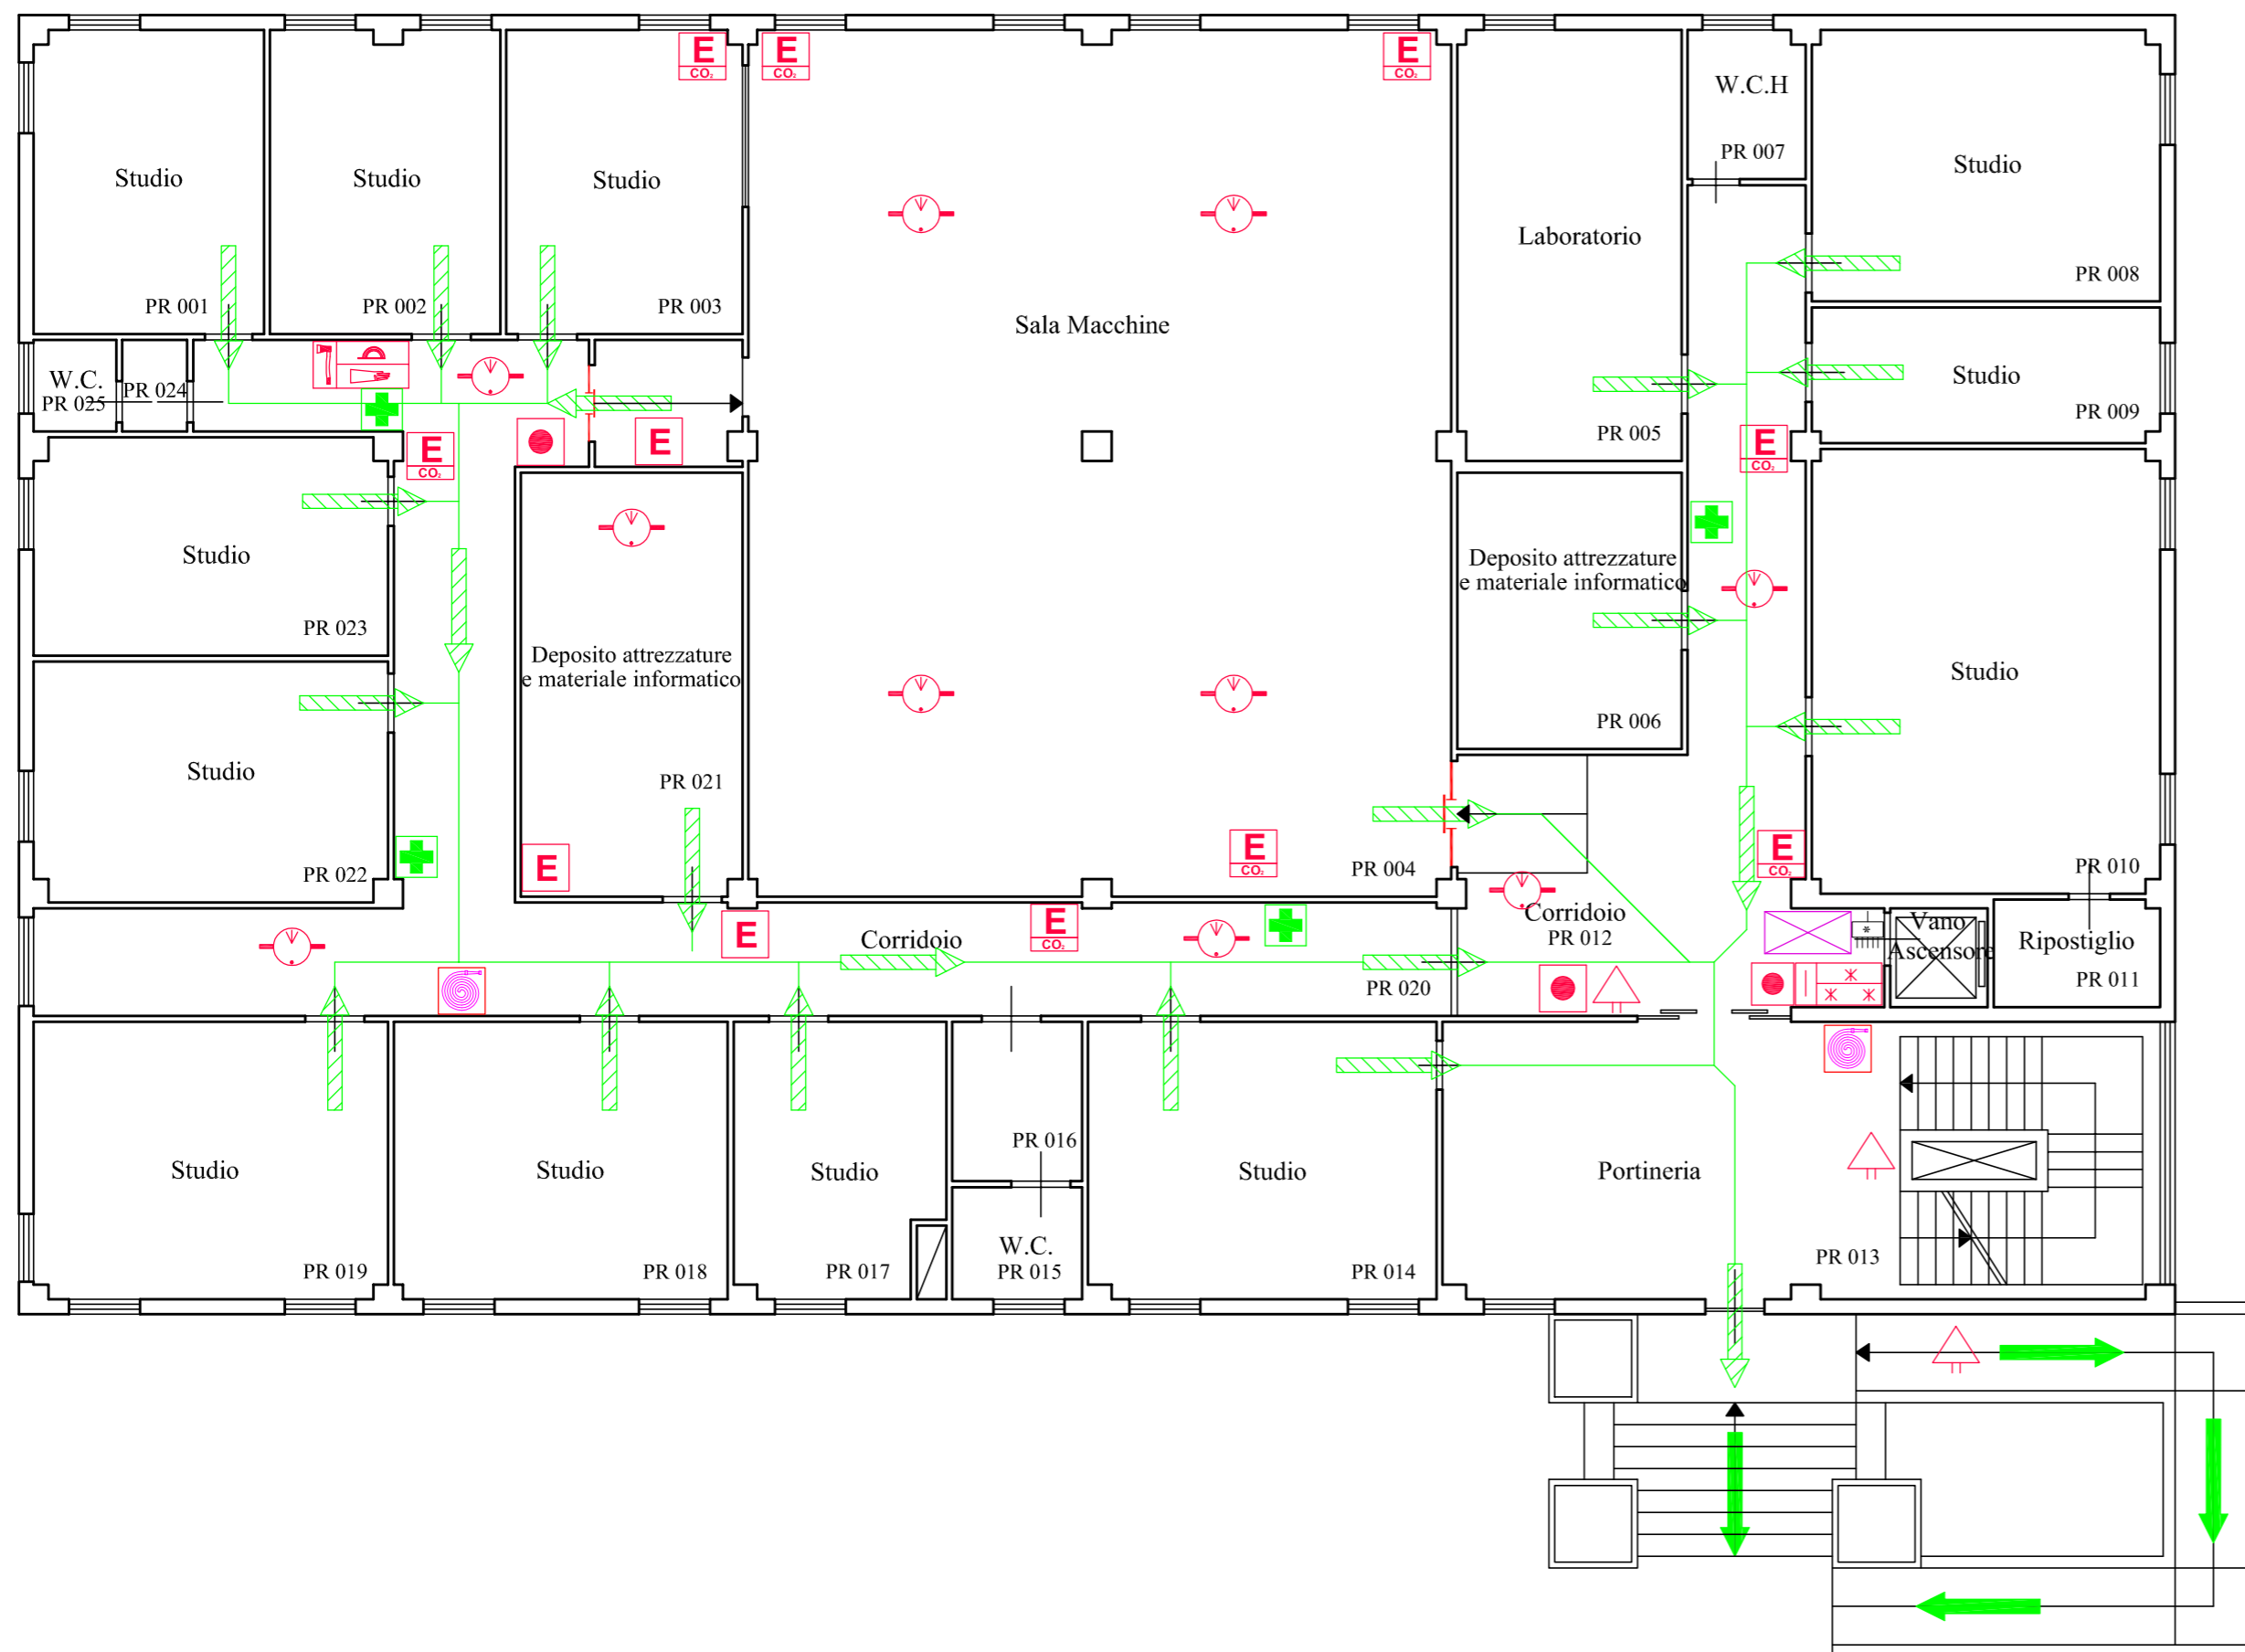



<b>UNIVERSITÀ DEGLI STUDI DI PALERMO</b> SERVIZIO DI PREVENZIONE E PROTEZIONE DI ATENEO	
PARCO D'ORLEANS - EDIFICIO 11 - SIA VIALE DELLE SCIENZE - PALERMO CODICE CSA-UGOV 551020	
TAV. III	<b>PIANO RIALZATO</b>
ADDETTI AL SPPA Arch. Adelaide Pignato Per. Ind. Davide Muratore Arch. Francesco Vaccaro Geom. Salvatore Agnello Dott. Ivan Diego Sciacca	Data: Febbraio 2018  RESPONSABILE DEL SPPA Prof. Guido Lacca

LEGENDA	
	Uscita orizzontale
	Uscita verso il basso
	Cassetta di Primo Soccorso
	Quadro elettrico di piano
	Quadro elettrico di zona
	Idrante
	Estintore a CO <sub>2</sub>
	Estintore a polvere
	Sirena di allarme
	Pulsante di allarme
	Dispositivo ottico-acustico
	Centralina di rilevazione incendi
	Rilevatore di fumo
	Porta REI
	Armadio D.P.I. antincendio
	Luogo sicuro

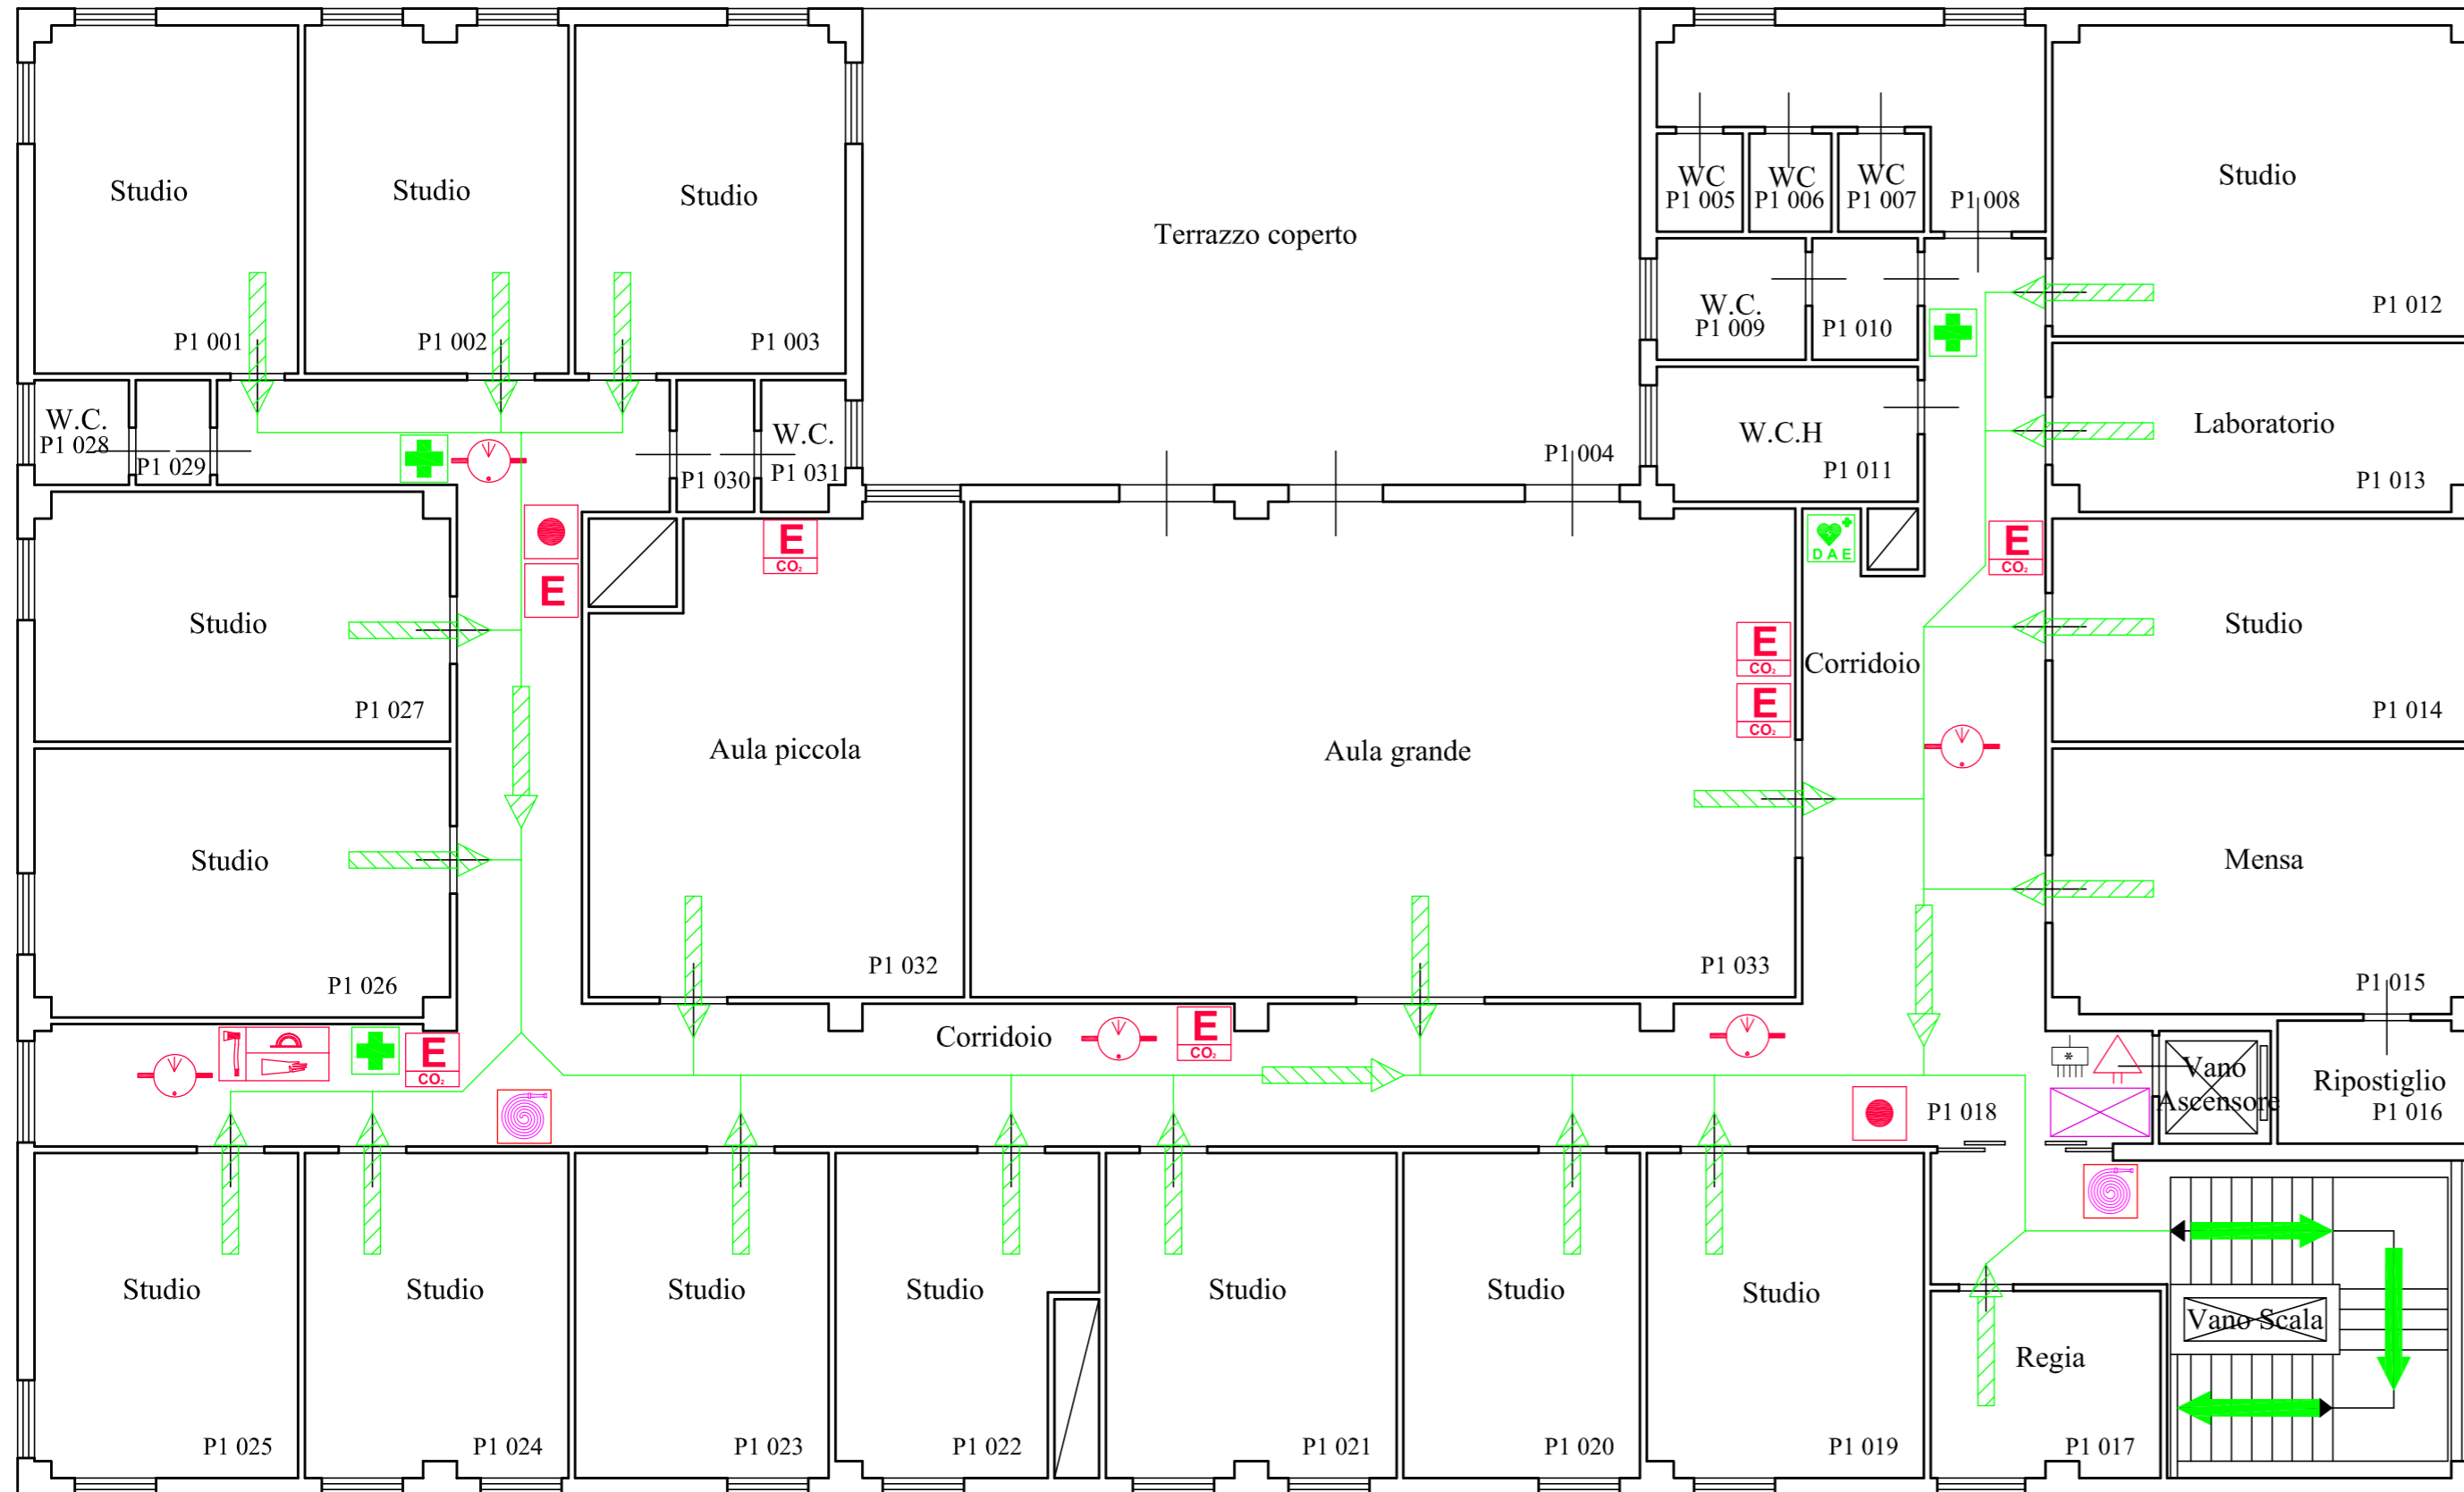

<b>UNIVERSITÀ DEGLI STUDI DI PALERMO</b> SERVIZIO DI PREVENZIONE E PROTEZIONE DI ATENEO		
PARCO D'ORLEANS - EDIFICIO 11 - SIA VIALE DELLE SCIENZE - PALERMO CODICE CSA-UGOV 551020		
TAV. IV	<b>PIANO PRIMO</b>	Data: Febbraio 2018
ADDETTI AL SPPA Arch. Adelaide Pignato Per. Ind. Davide Muratore Arch. Francesco Vaccaro Geom. Salvatore Agnello Dott. Ivan Diego Sciacca		RESPONSABILE DEL SPPA Prof. Guido Lacca

LEGENDA	
	Uscita orizzontale
	Uscita verso il basso
	Cassetta di Primo Soccorso
	Defibrillatore (DAE)
	Quadro elettrico di piano
	Idrante
	Estintore a CO <sub>2</sub>
	Estintore a polvere
	Sirena di allarme
	Pulsante di allarme
	Dispositivo ottico-acustico
	Rilevatore di fumo
	Armadio D.P.I. antincendio

