

Agenzia delle Entrate

CATASTO FABBRICATI

Ufficio provinciale di  
Caltanissetta

Schema n. 1 Scala 1: 200

Dichiarazione protocollo n. del

Planimetria di u.i.v. in Comune di Caltanissetta

Via Giuseppe Mela'

oiv. 1

Identificativi Catastali:


Sezione:  
Foglio: 112  
Particella: 381  
Subalterno: 9

Compilata da:  
Rugliosi Arduino  
Iscritto all'albo:  
Geometri  
Prov. Frosinone



N. 2086

## Padiglione 3

Piano Terra  
h. 3,45 (utile 2,75)

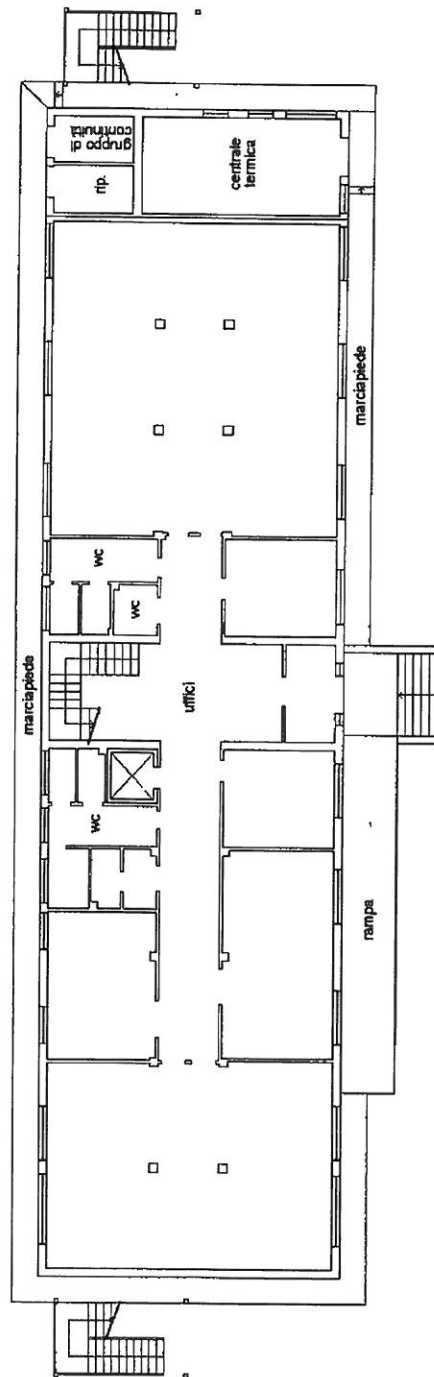


Piano Primo  
h. 3,45 (utile 2,75)

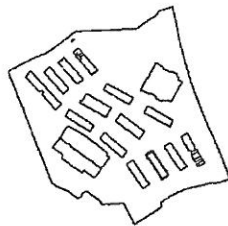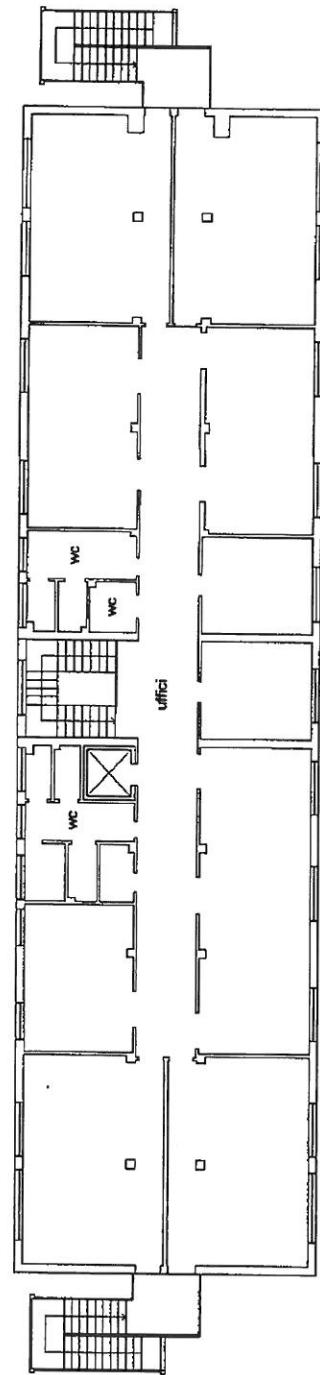

PIANTA PIANO PRIMO  
PROGETTO

+ 2000 1/2  
 11-9-  
 1000 1/2  
 11-9-

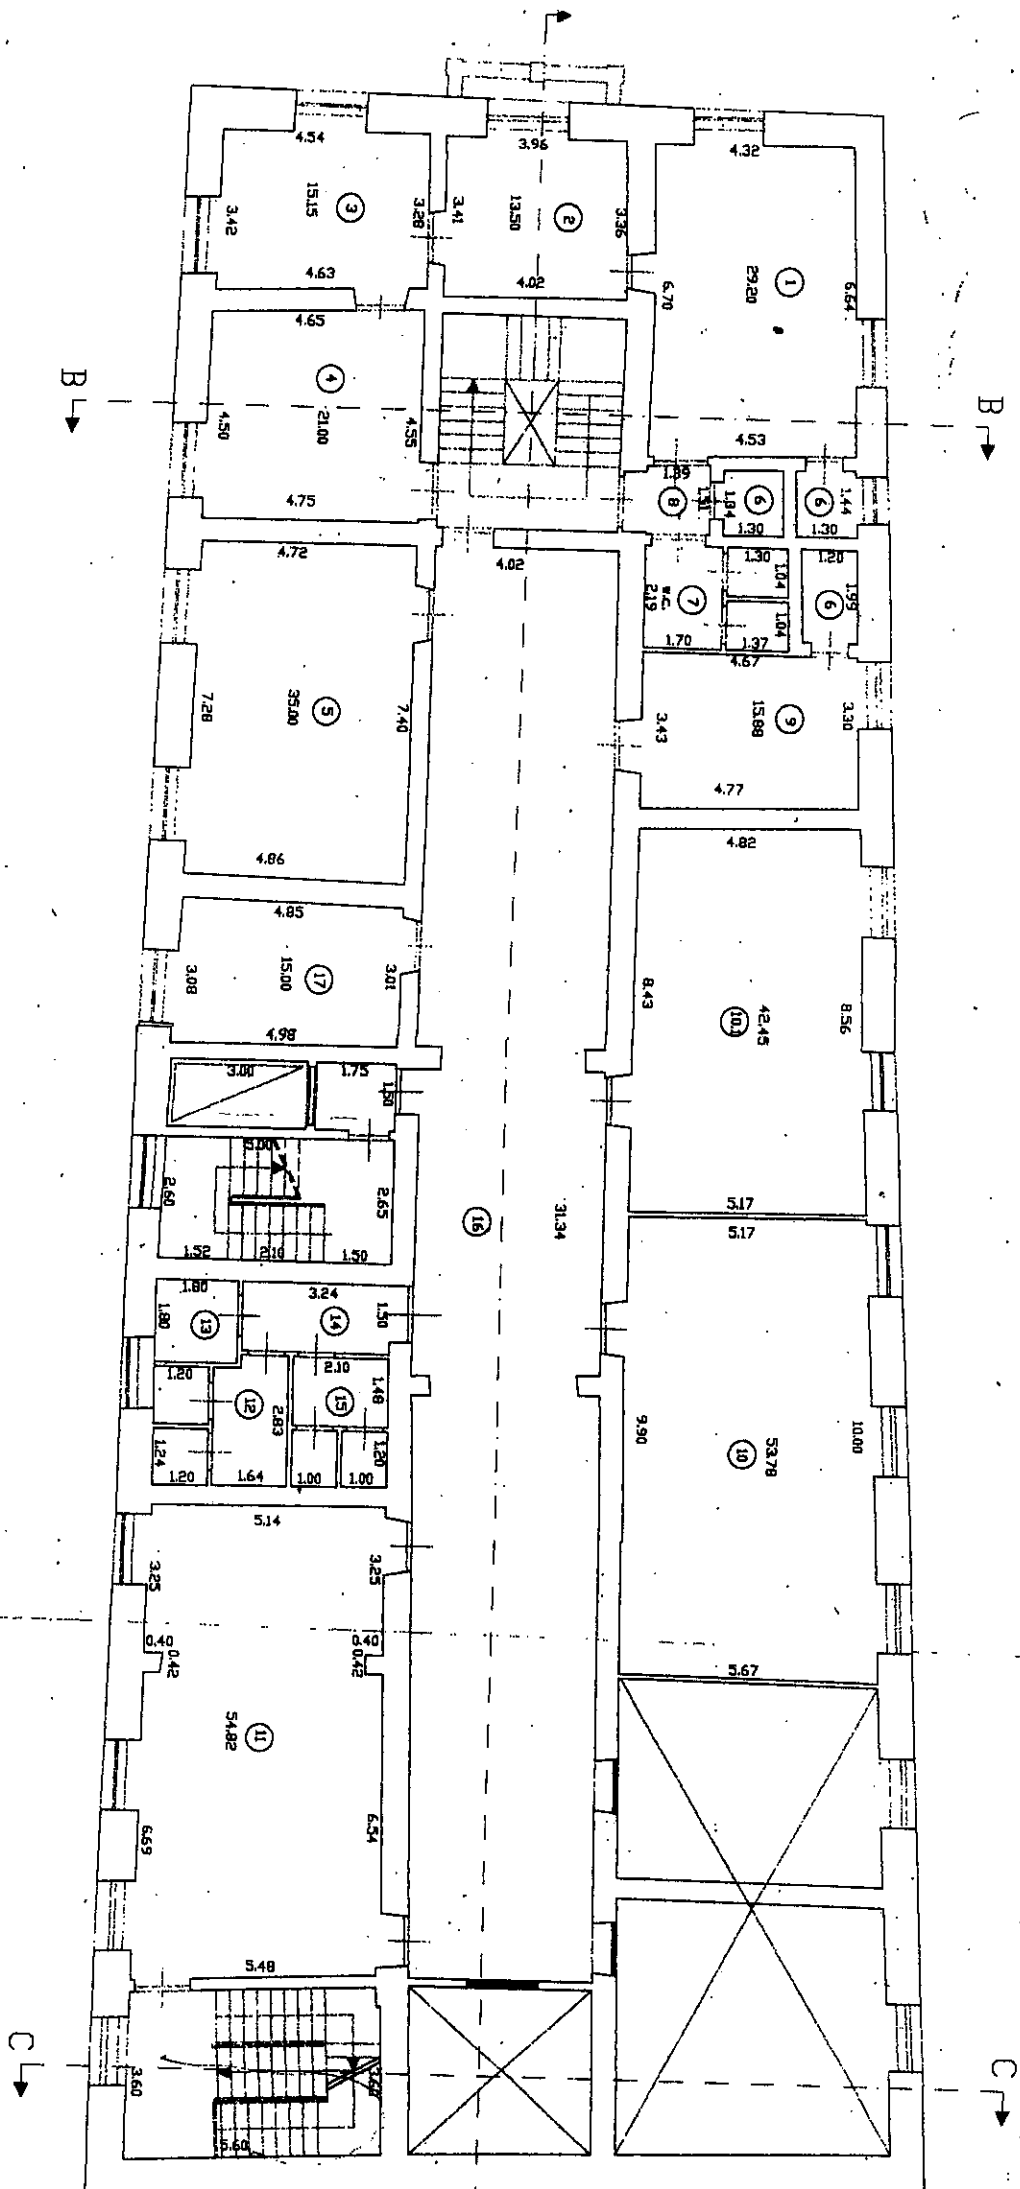

PIANTA PIANO SECONDO  
PROGETTO

*Arch. P. P.*

