

Dichiarazione protocollata n. 11/10/2022 del

Planimetria di u.i.u. in Comune di Trapani

Via Cappuccini

civ. SNC

Agenzia del Territorio
CATASTO FABBRICATI
Ufficio Provinciale di
Trapani

Identificativi Catastali:

Sezione:

Foglio: 301

Particella: 237

Subalterno: 8

Compilata da:

Porraochio Antonio

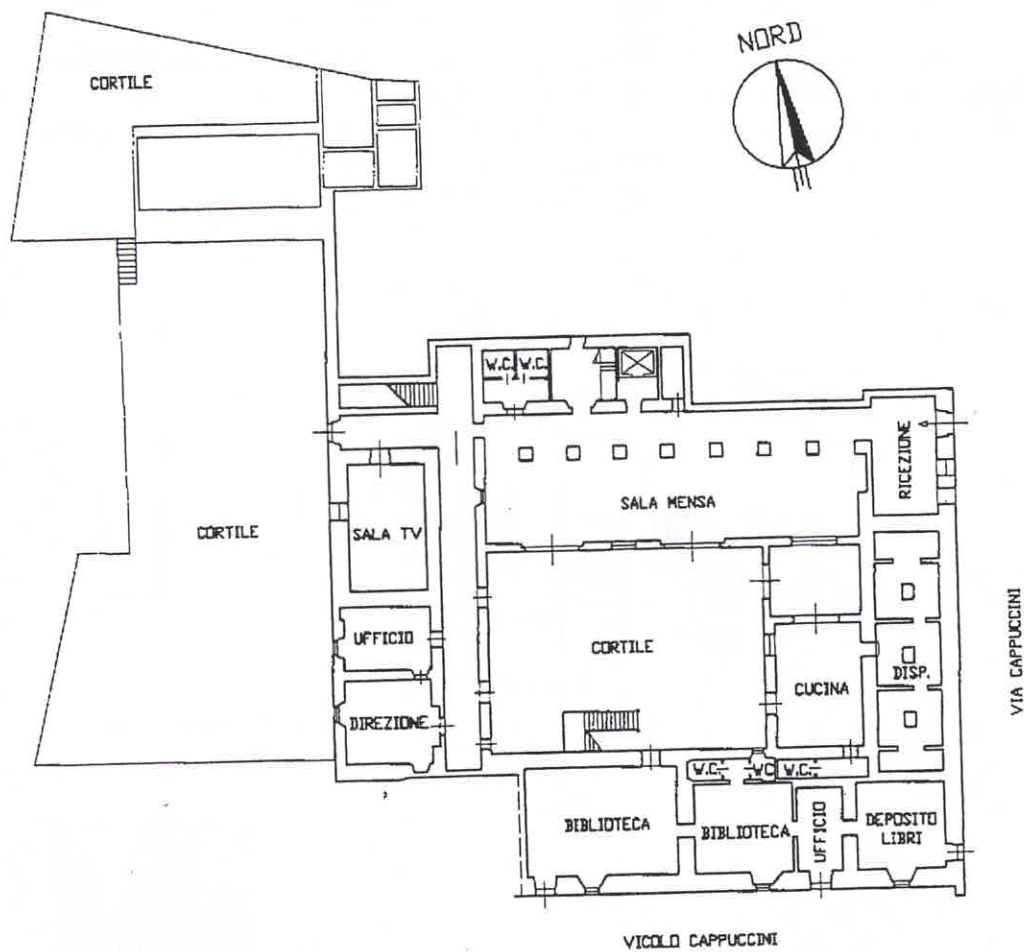
Iscritto all'albo:

Geometri

Prov. Trapani

N. 905

Scheda n. 1 Scala 1:500

0923/568300
censuato

PIANO TERRA Hm. 3,90

