


# UNIVERSITÀ DEGLI STUDI DI PALERMO

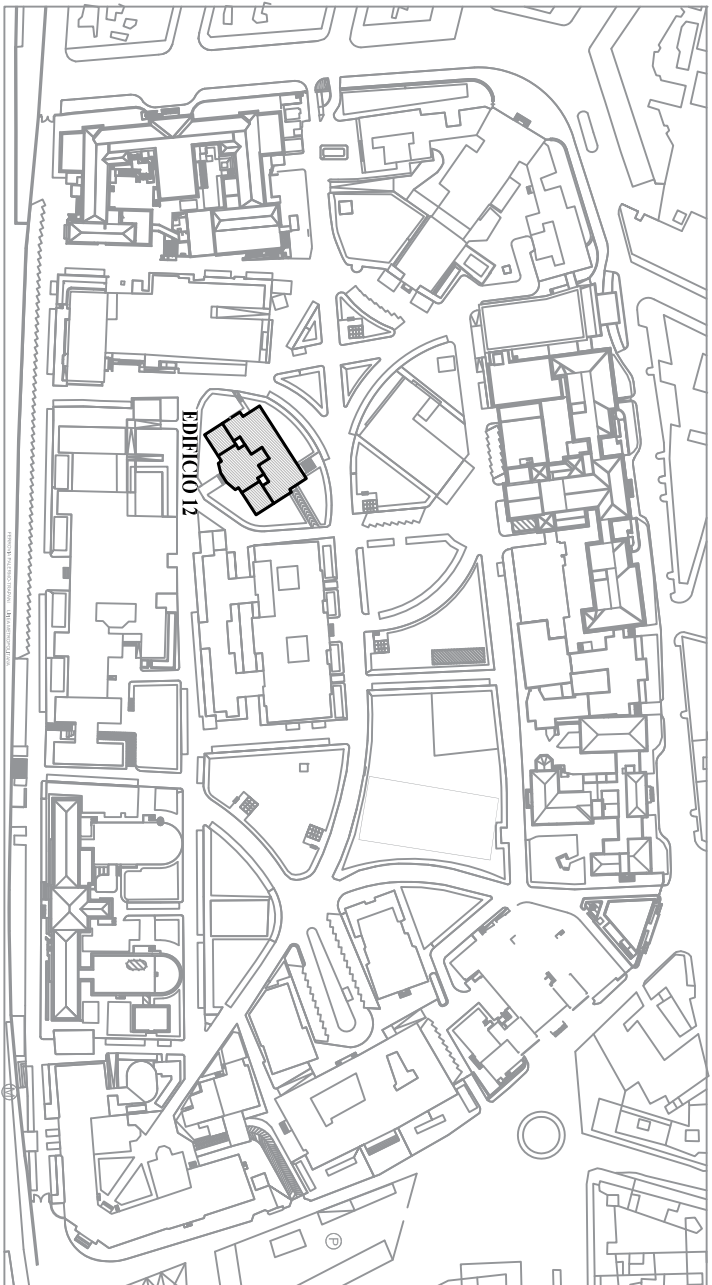

LAVORI DI RISTRUTTURAZIONE E ADEGUAMENTO IMPIANTISTICO  
DELL'AULA MAGNA "PROF. S. FURNARI", SITA NEL PLESSO DI UROLOGIA  
DELLA SCUOLA DI MEDICINA E CHIRURGIA

## PROGETTAZIONE:

Area Tecnica

Progettazione architettonica preliminare  
ed esecutiva:

Arch. Rosario Musso

Progettazione impianti:  
Ing. Dario La Torre

Collaboratore:

P.I. Remo Corsetti

Coordinatore della sicurezza in fase di  
progettazione:

Arch. Rosario Musso

Responsabile Unico del Procedimento:

Arch. Rosario Musso

Collaboratore esterno alla progettazione:  
Ing. Andrea Cerasola

PROGETTO ESECUTIVO

STATO DI FATTO

PLANIMETRIA PIANO PRIMO

C.05

data Aprile 2020

scala 1:50

Il Dirigente dell'Area Tecnica  
(Ing. Antonio Sorce)

Il Rettore  
(prof. Fabrizio Micari)