

Welcome Day Lauree Magistrali

6 maggio 2025

Università degli Studi di Palermo



**Università
degli Studi
di Palermo**




Dipartimento di Architettura

Università degli Studi di Palermo





Dipartimento di Architettura
Università degli Studi di Palermo

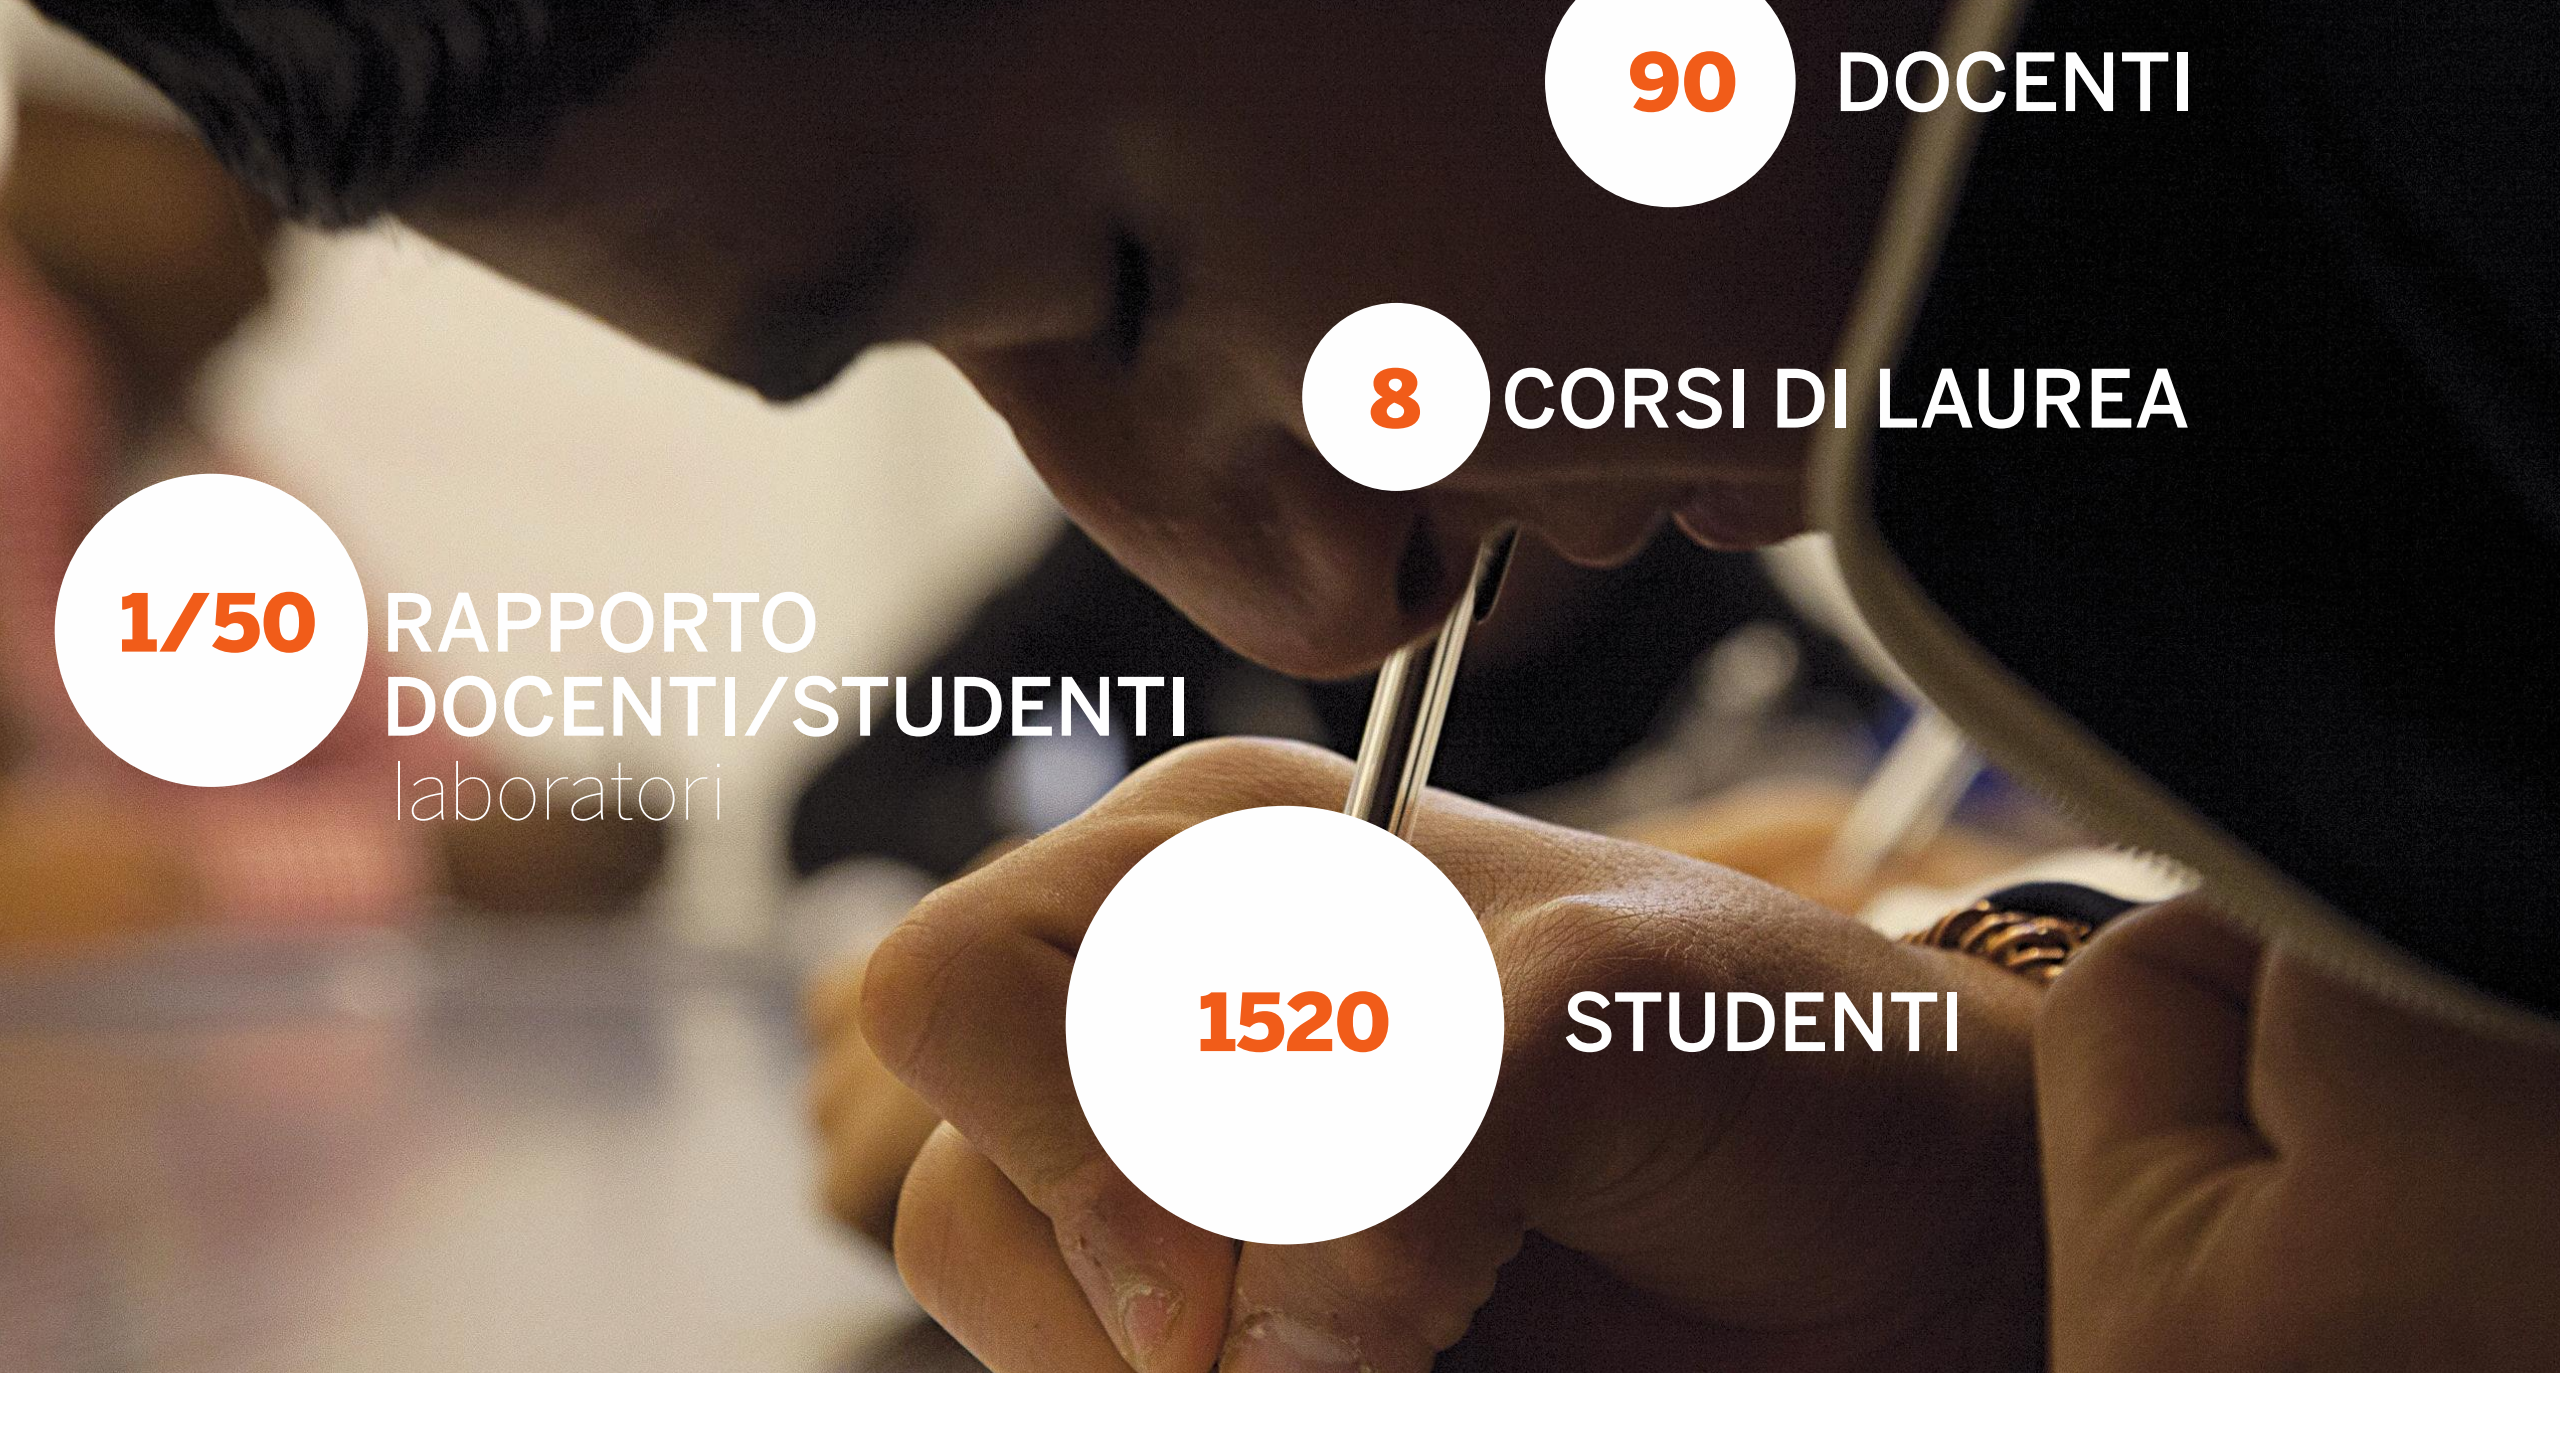

90

DOCENTI

8

CORSI DI LAUREA

1/50

RAPPORTO
DOCENTI/STUDENTI
laboratori

1520

STUDENTI



LF

**LEZIONI
FRONTALI**

S

SOPRALLUOGHI

L

LABORATORI

W

WORKSHOP

SI

**STUDIO
INDIVIDUALE
E DI GRUPPO**

R

**RAPPORTI
CON PUBBLICHE
AMMINISTRAZIONI,
INDUSTRIE, IMPRESE E
ASSOCIAZIONI**

Al Dipartimento di Architettura le Lauree Magistrali offrono una formazione di **livello avanzato** nell'ambito dell'architettura, dell'urbanistica e del design

2

CORSO DI LAUREA MAGISTRALE
BIENNALE IN SPATIAL PLANNING
LM48 | **accesso libero**

PIANIFI
CAZIONE

ARCHI
TETTURA

2

CORSO DI LAUREA MAGISTRALE
IN ARCHITETTURA PER IL PROGETTO
SOSTENIBILE DELL'ESISTENTE
LM4 | **accesso libero**

2

CORSO DI LAUREA MAGISTRALE
BIENNALE IN DESIGN, SOSTENIBILITÀ,
CULTURA DIGITALE PER IL TERRITORIO
LM12 | **accesso libero**

DESIGN

TECNOLOGIE
DIGITALI

IL QUADRO SINOTTICO ILLUSTRAL
LE CONNESSIONI DIRETTE TRA I
CICLI DI BASE (TRIENNALI)
E MAGISTRALI (BIENNALI).

L'ISCRIZIONE AD ALTRI CORSI
DI LAUREA MAGISTRALE
SENZA CONNESSIONI DIRETTE
È POSSIBILE ATTRAVERSO
L'ACQUISIZIONE DEI CFU
NECESSARI.

IL QUADRO SINOTTICO

5 CORSO DI LAUREA MAGISTRALE
A CICLO UNICO QUINQUENNALE
IN ARCHITETTURA
LM4 | VALIDAZIONE UE | 160 posti

3 CORSO DI LAUREA TRIENNALE
IN URBAN DESIGN PER
LA CITTÀ IN TRANSIZIONE
L21 | accesso libero

3 CORSO DI LAUREA TRIENNALE
IN DESIGN (GA DISEGNO INDUSTRIALE)
L4 | accesso libero

3 CORSO DI LAUREA TRIENNALE
IN ARCHITETTURA E PROGETTO
NEL COSTRUITO | SEDE AG
L23 | accesso libero

3 CORSO DI LAUREA TRIENNALE
IN TECNOLOGIE DIGITALI
PER L'ARCHITETTURA
LPD1 | 40 posti

2 CORSO DI LAUREA MAGISTRALE
BIENNALE IN
SPATIAL PLANNING
LM48 | accesso libero

2 CORSO DI LAUREA MAGISTRALE
BIENNALE IN DESIGN, SOSTENIBILITÀ,
CULTURA DIGITALE PER IL TERRITORIO
LM32 | accesso libero

2 CORSO DI LAUREA MAGISTRALE
IN ARCHITETTURA PER IL PROGETTO
SOSTENIBILE DELL'ESISTENTE
LM4 | accesso libero

2 CORSI DI LAUREA MAGISTRALE
ATTIVATI PRESSO ALTRI DIPARTIMENTI
DELL'UNIVERSITÀ DEGLI STUDI
DI PALERMO



“
Vi aspettiamo in Unipa!

**Università degli Studi
di Palermo**



**Università
degli Studi
di Palermo**

