




PIANO SEMINTERRATO

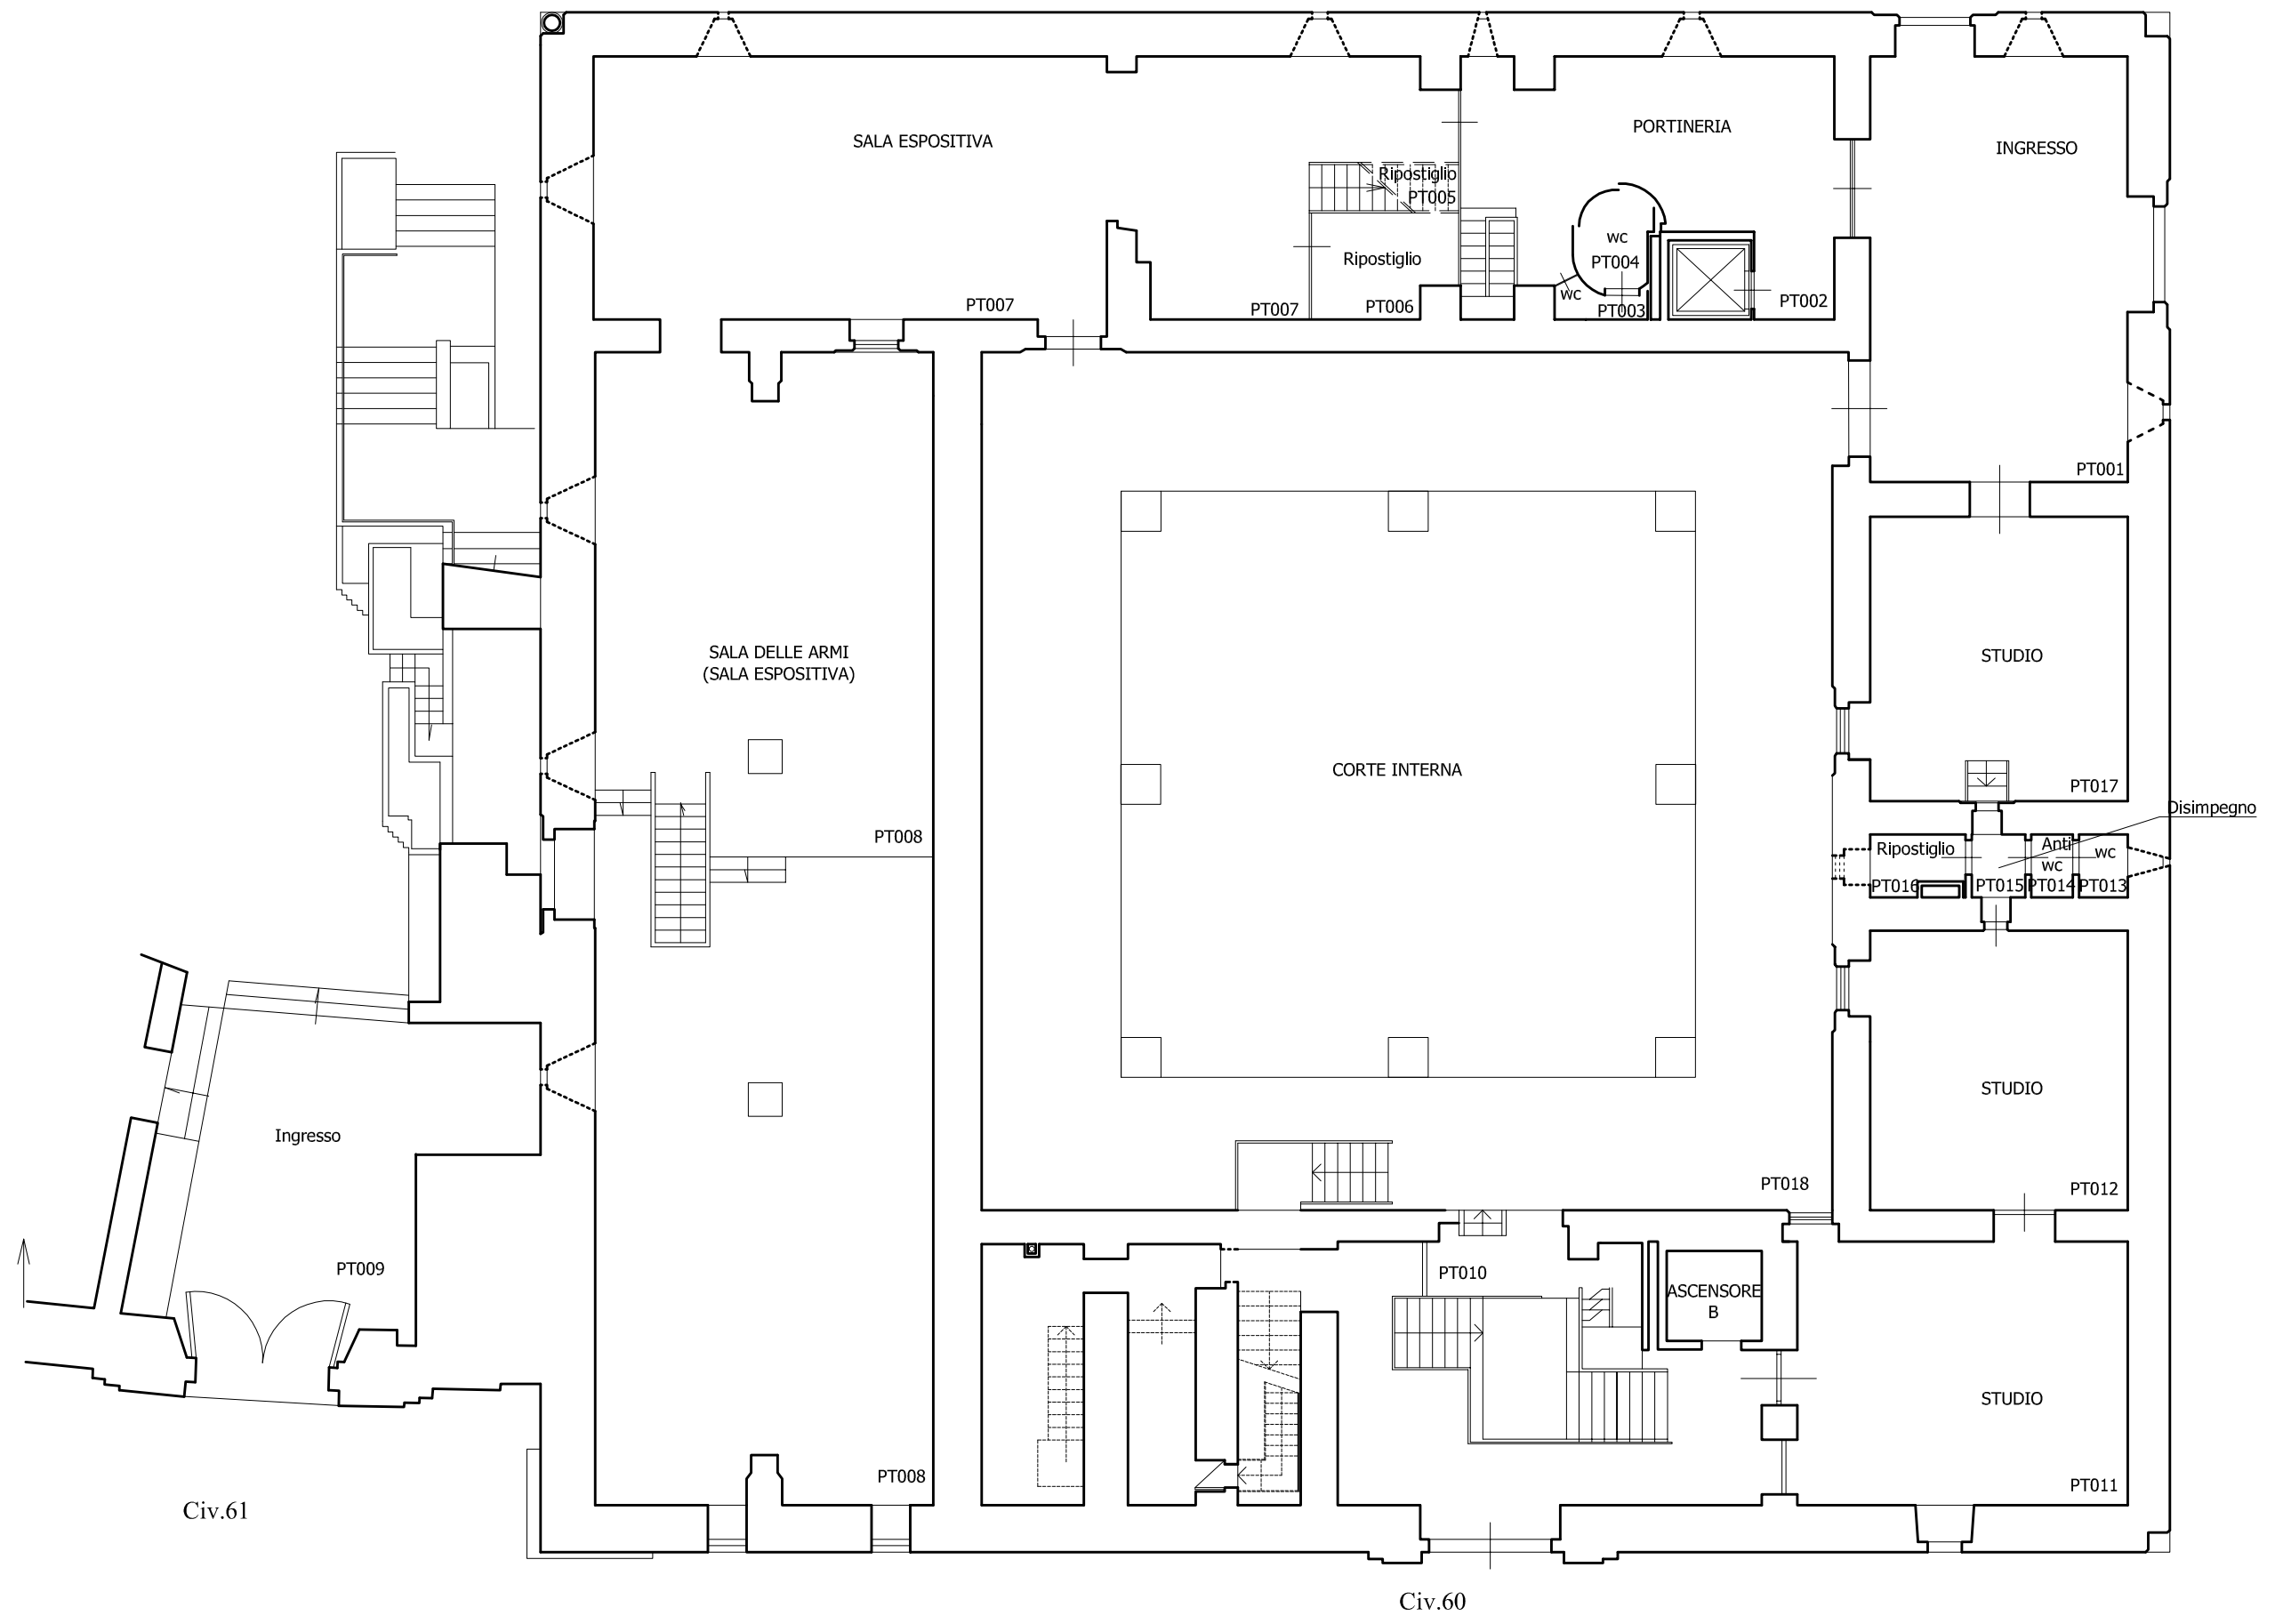


PIANO TERRA

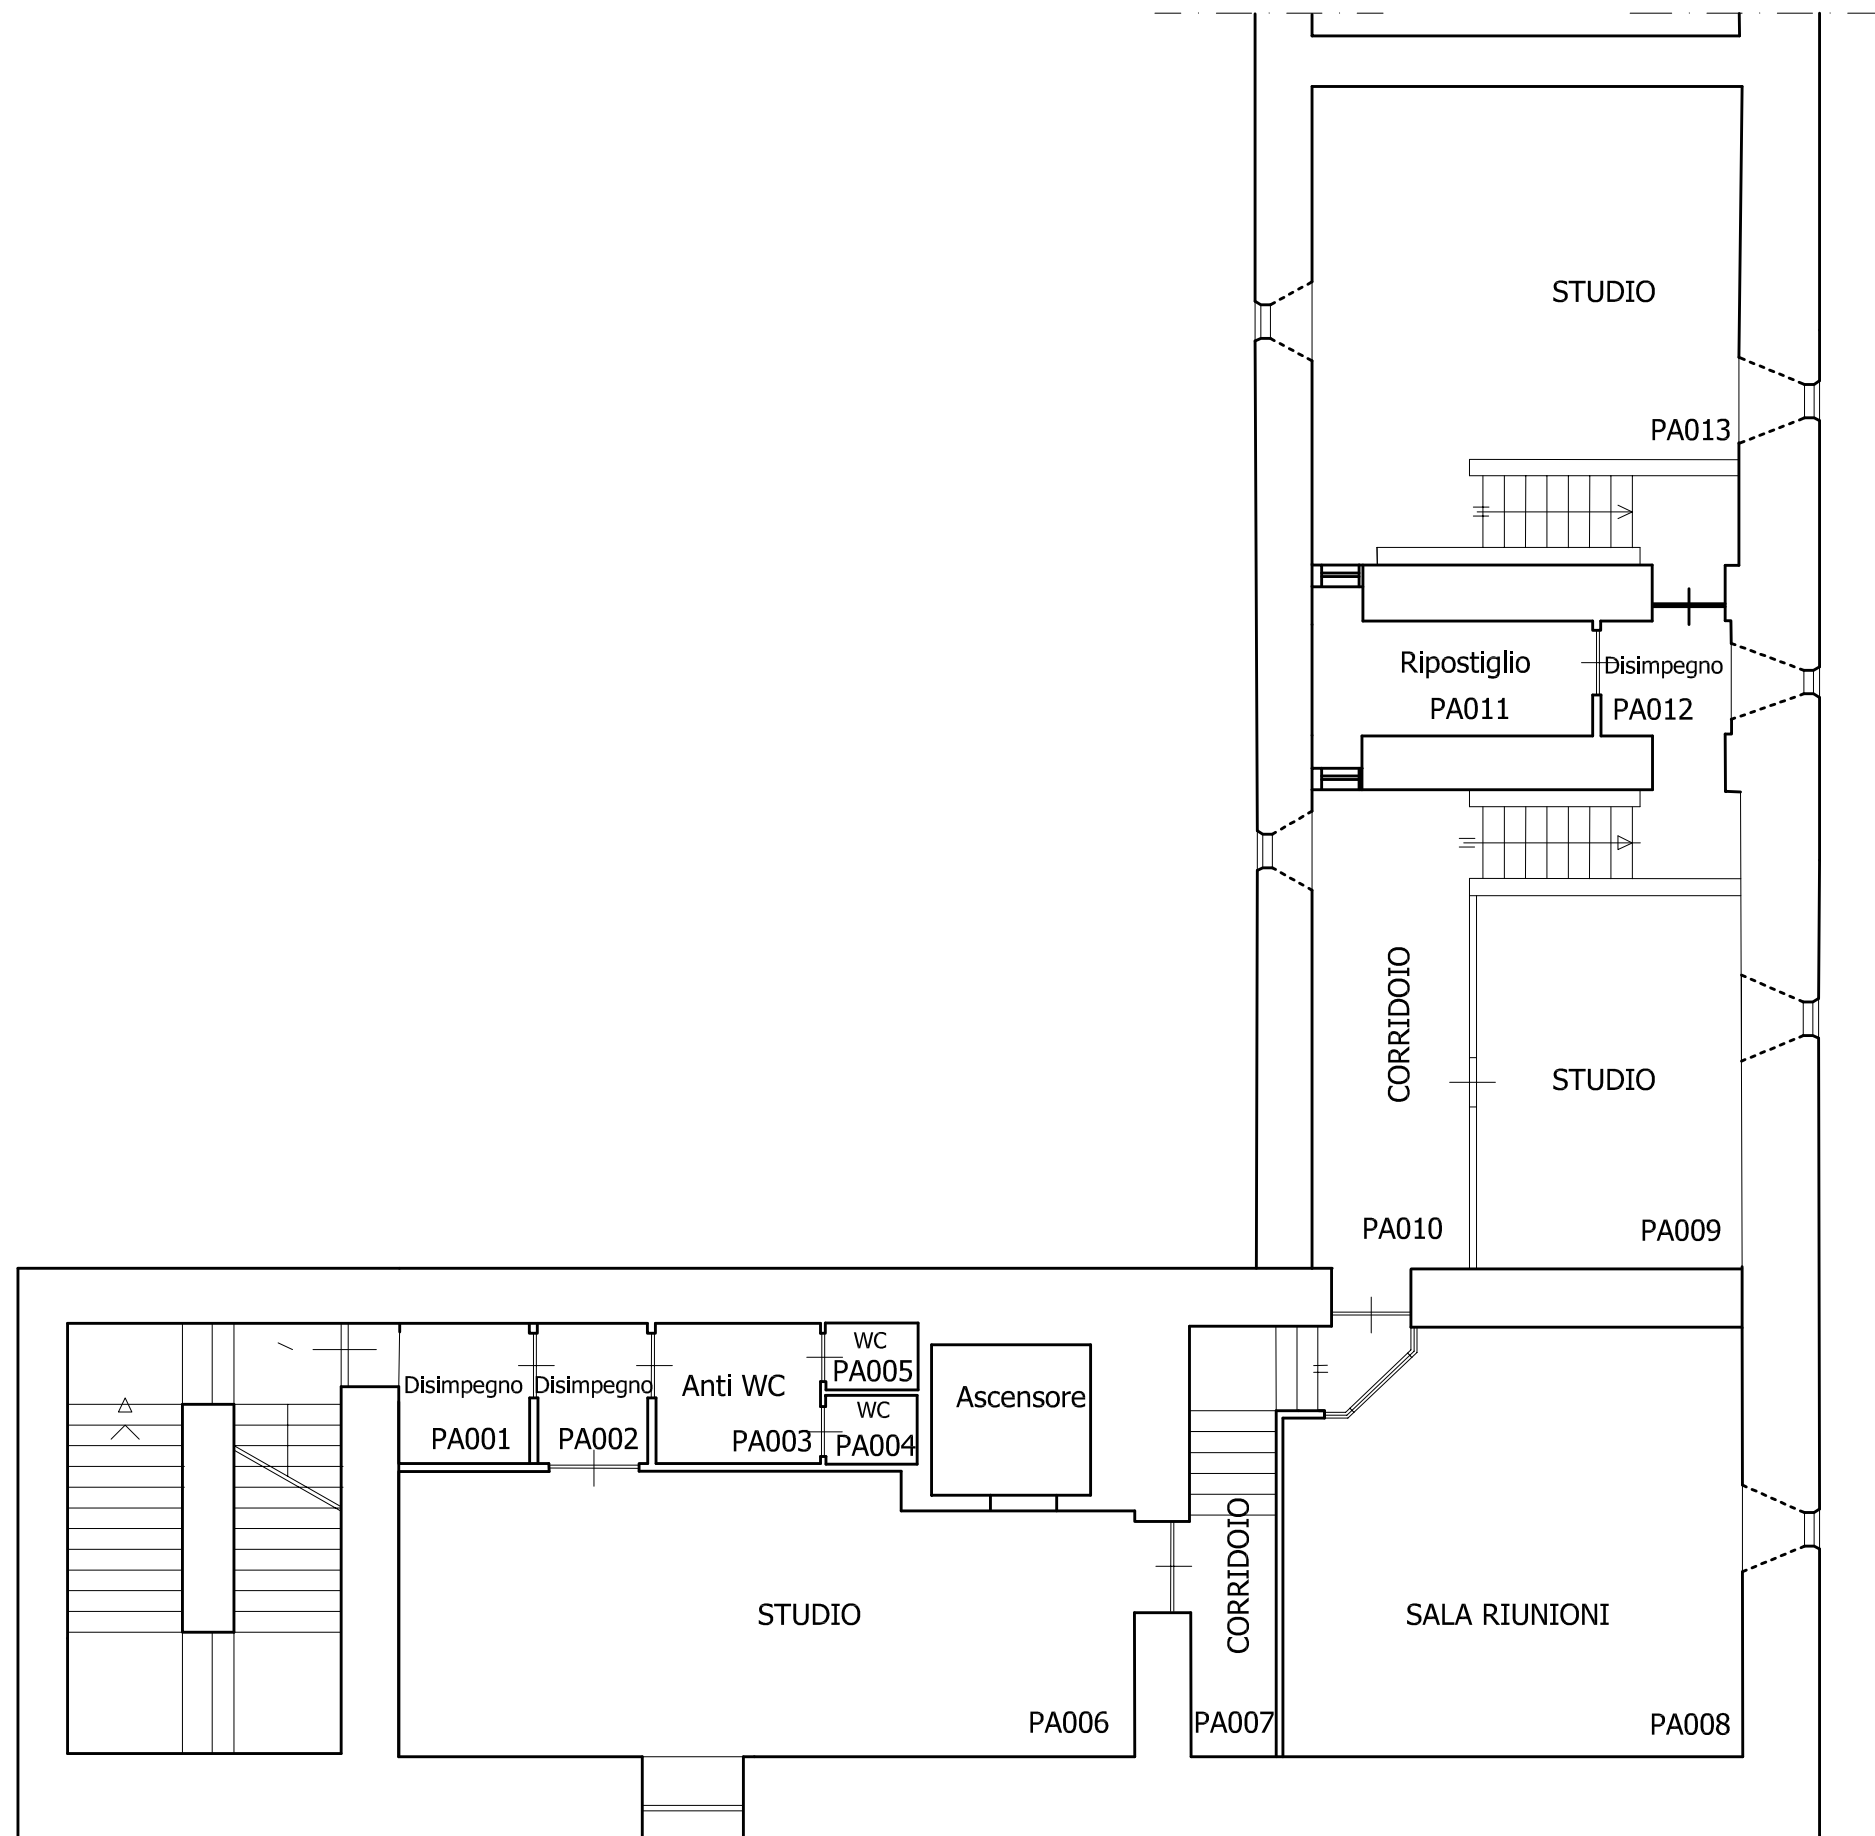


PIANO AMMEZZATO

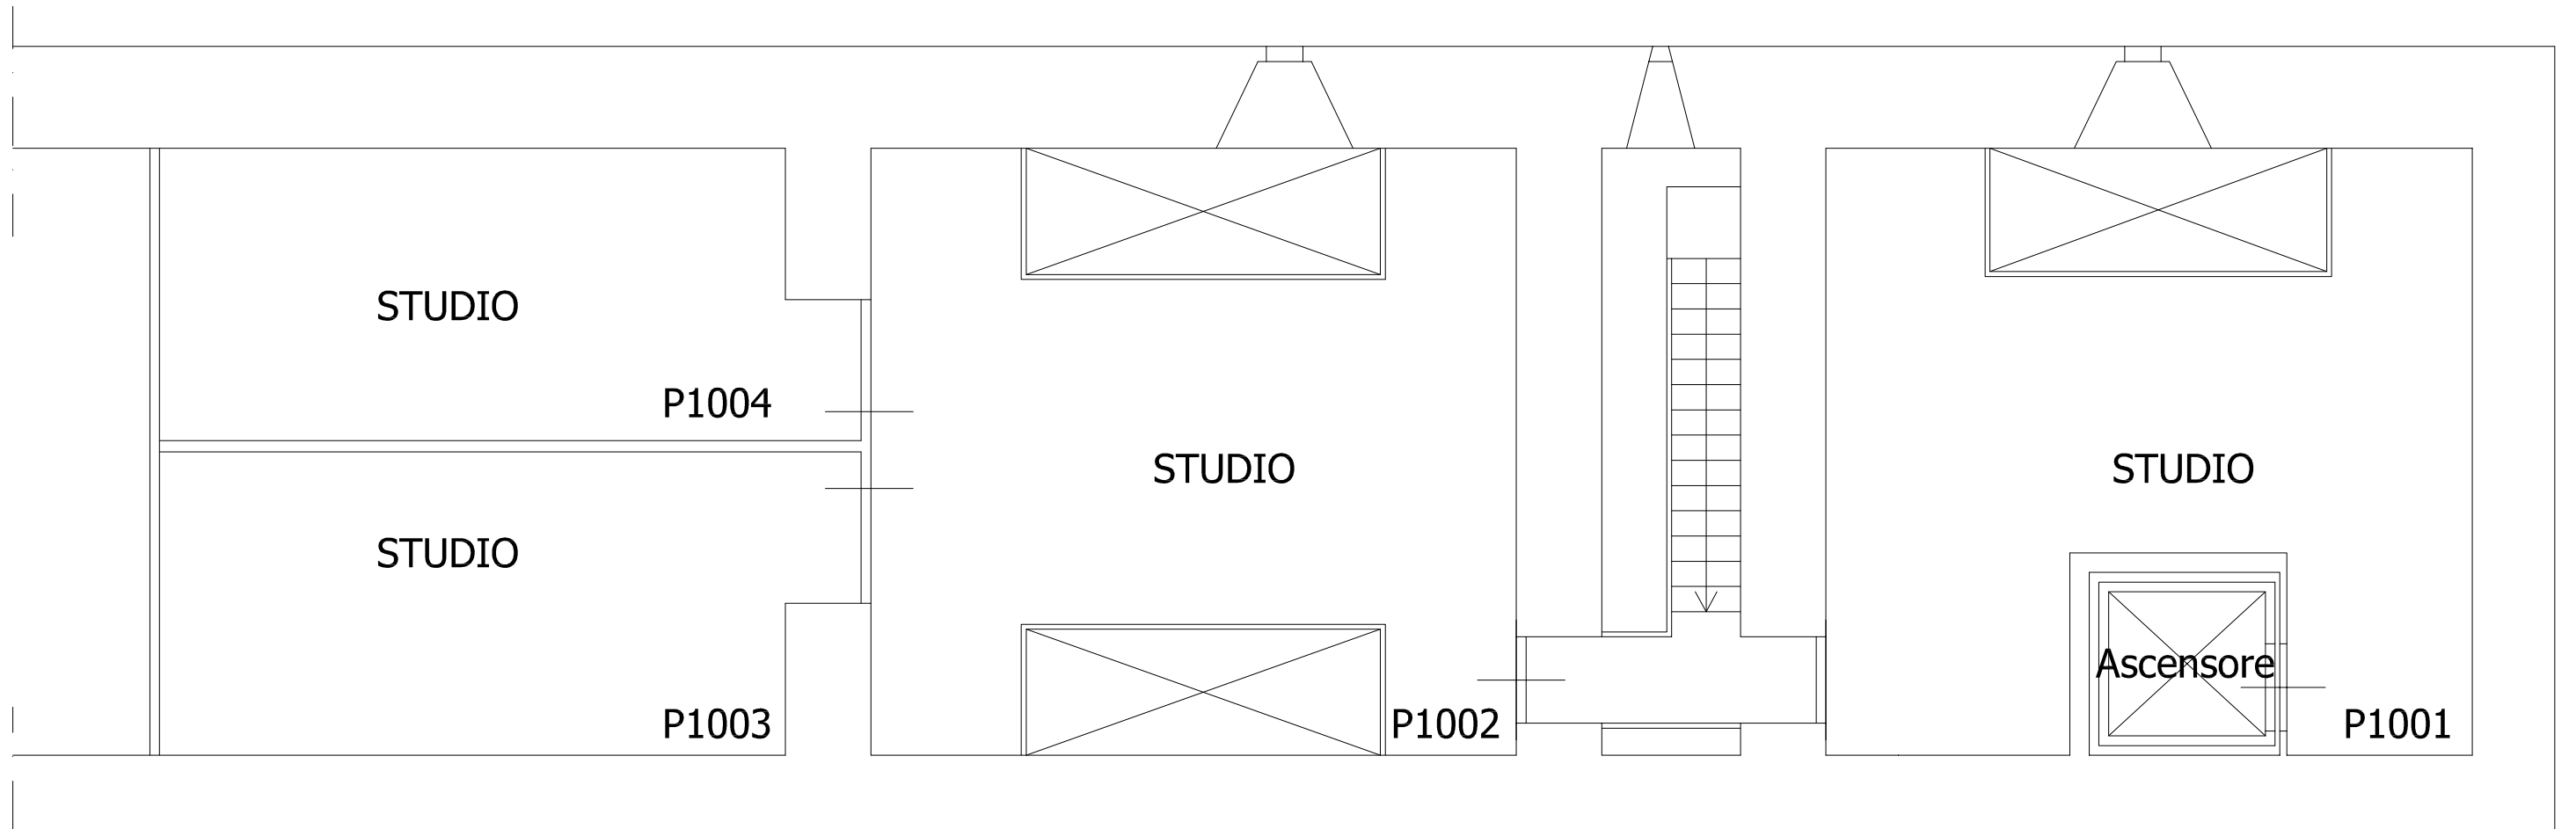


PIANO PRIMO

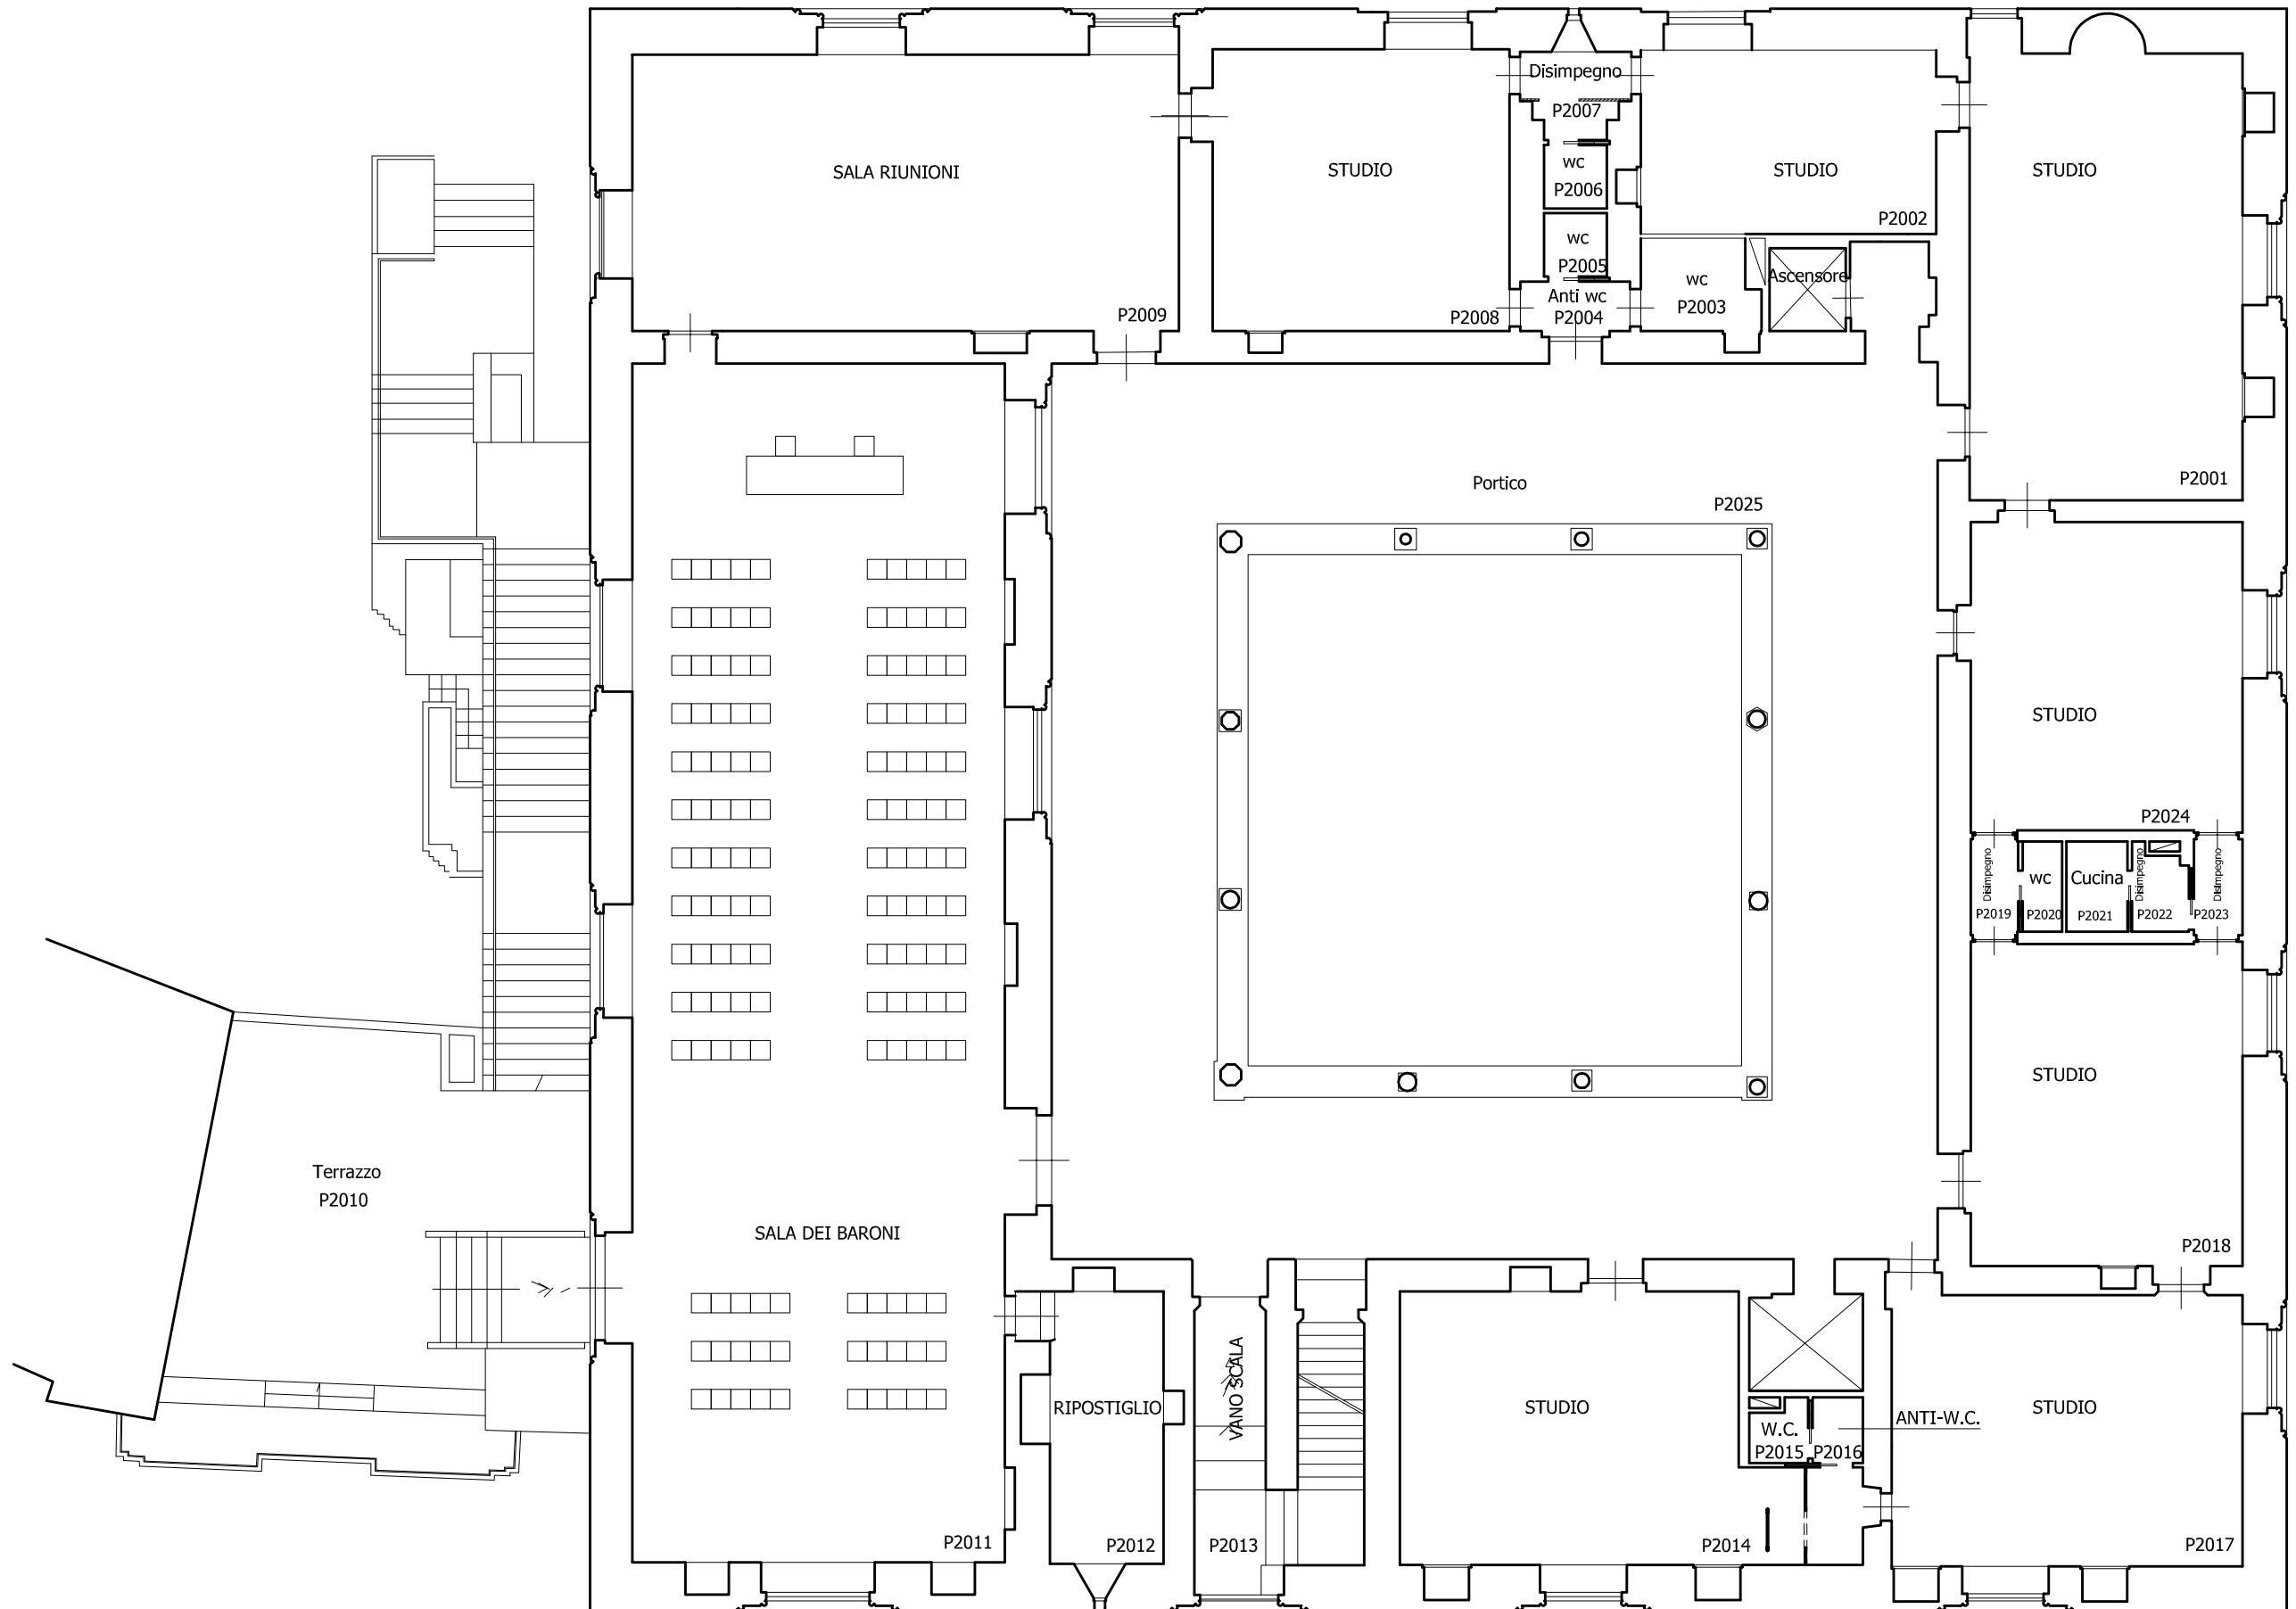

PIANO SECONDO

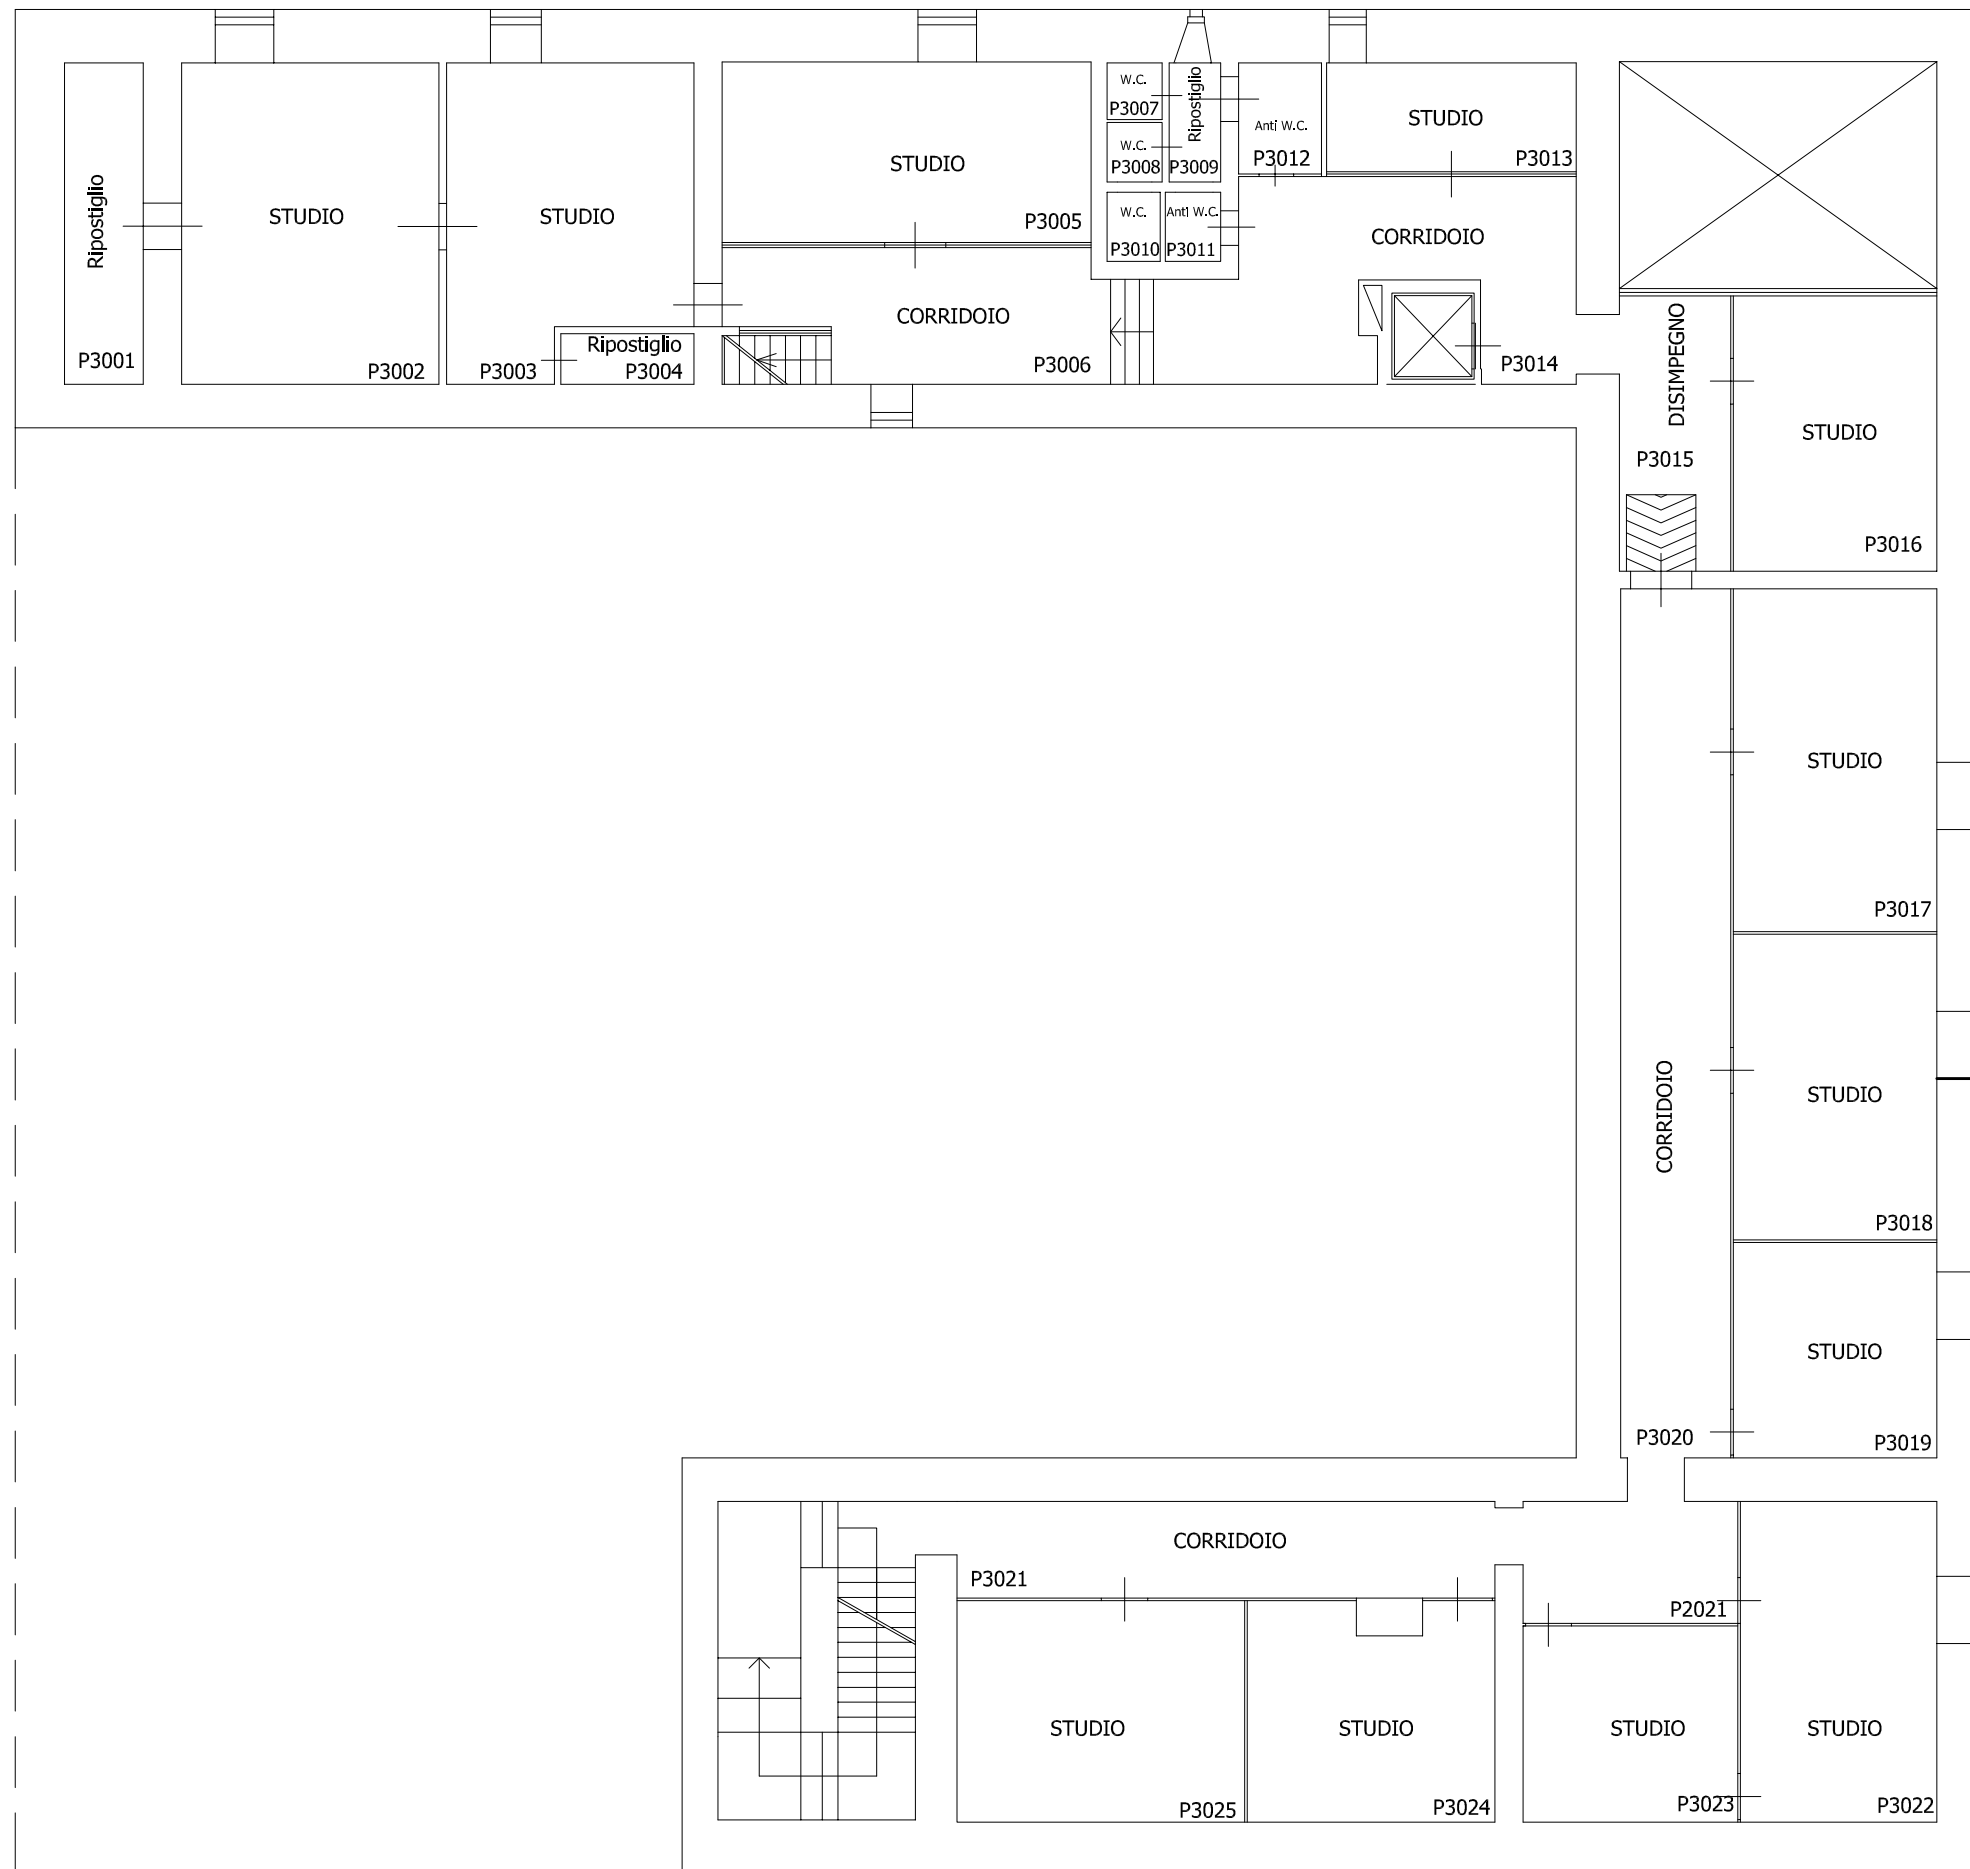

PIANO TERZO

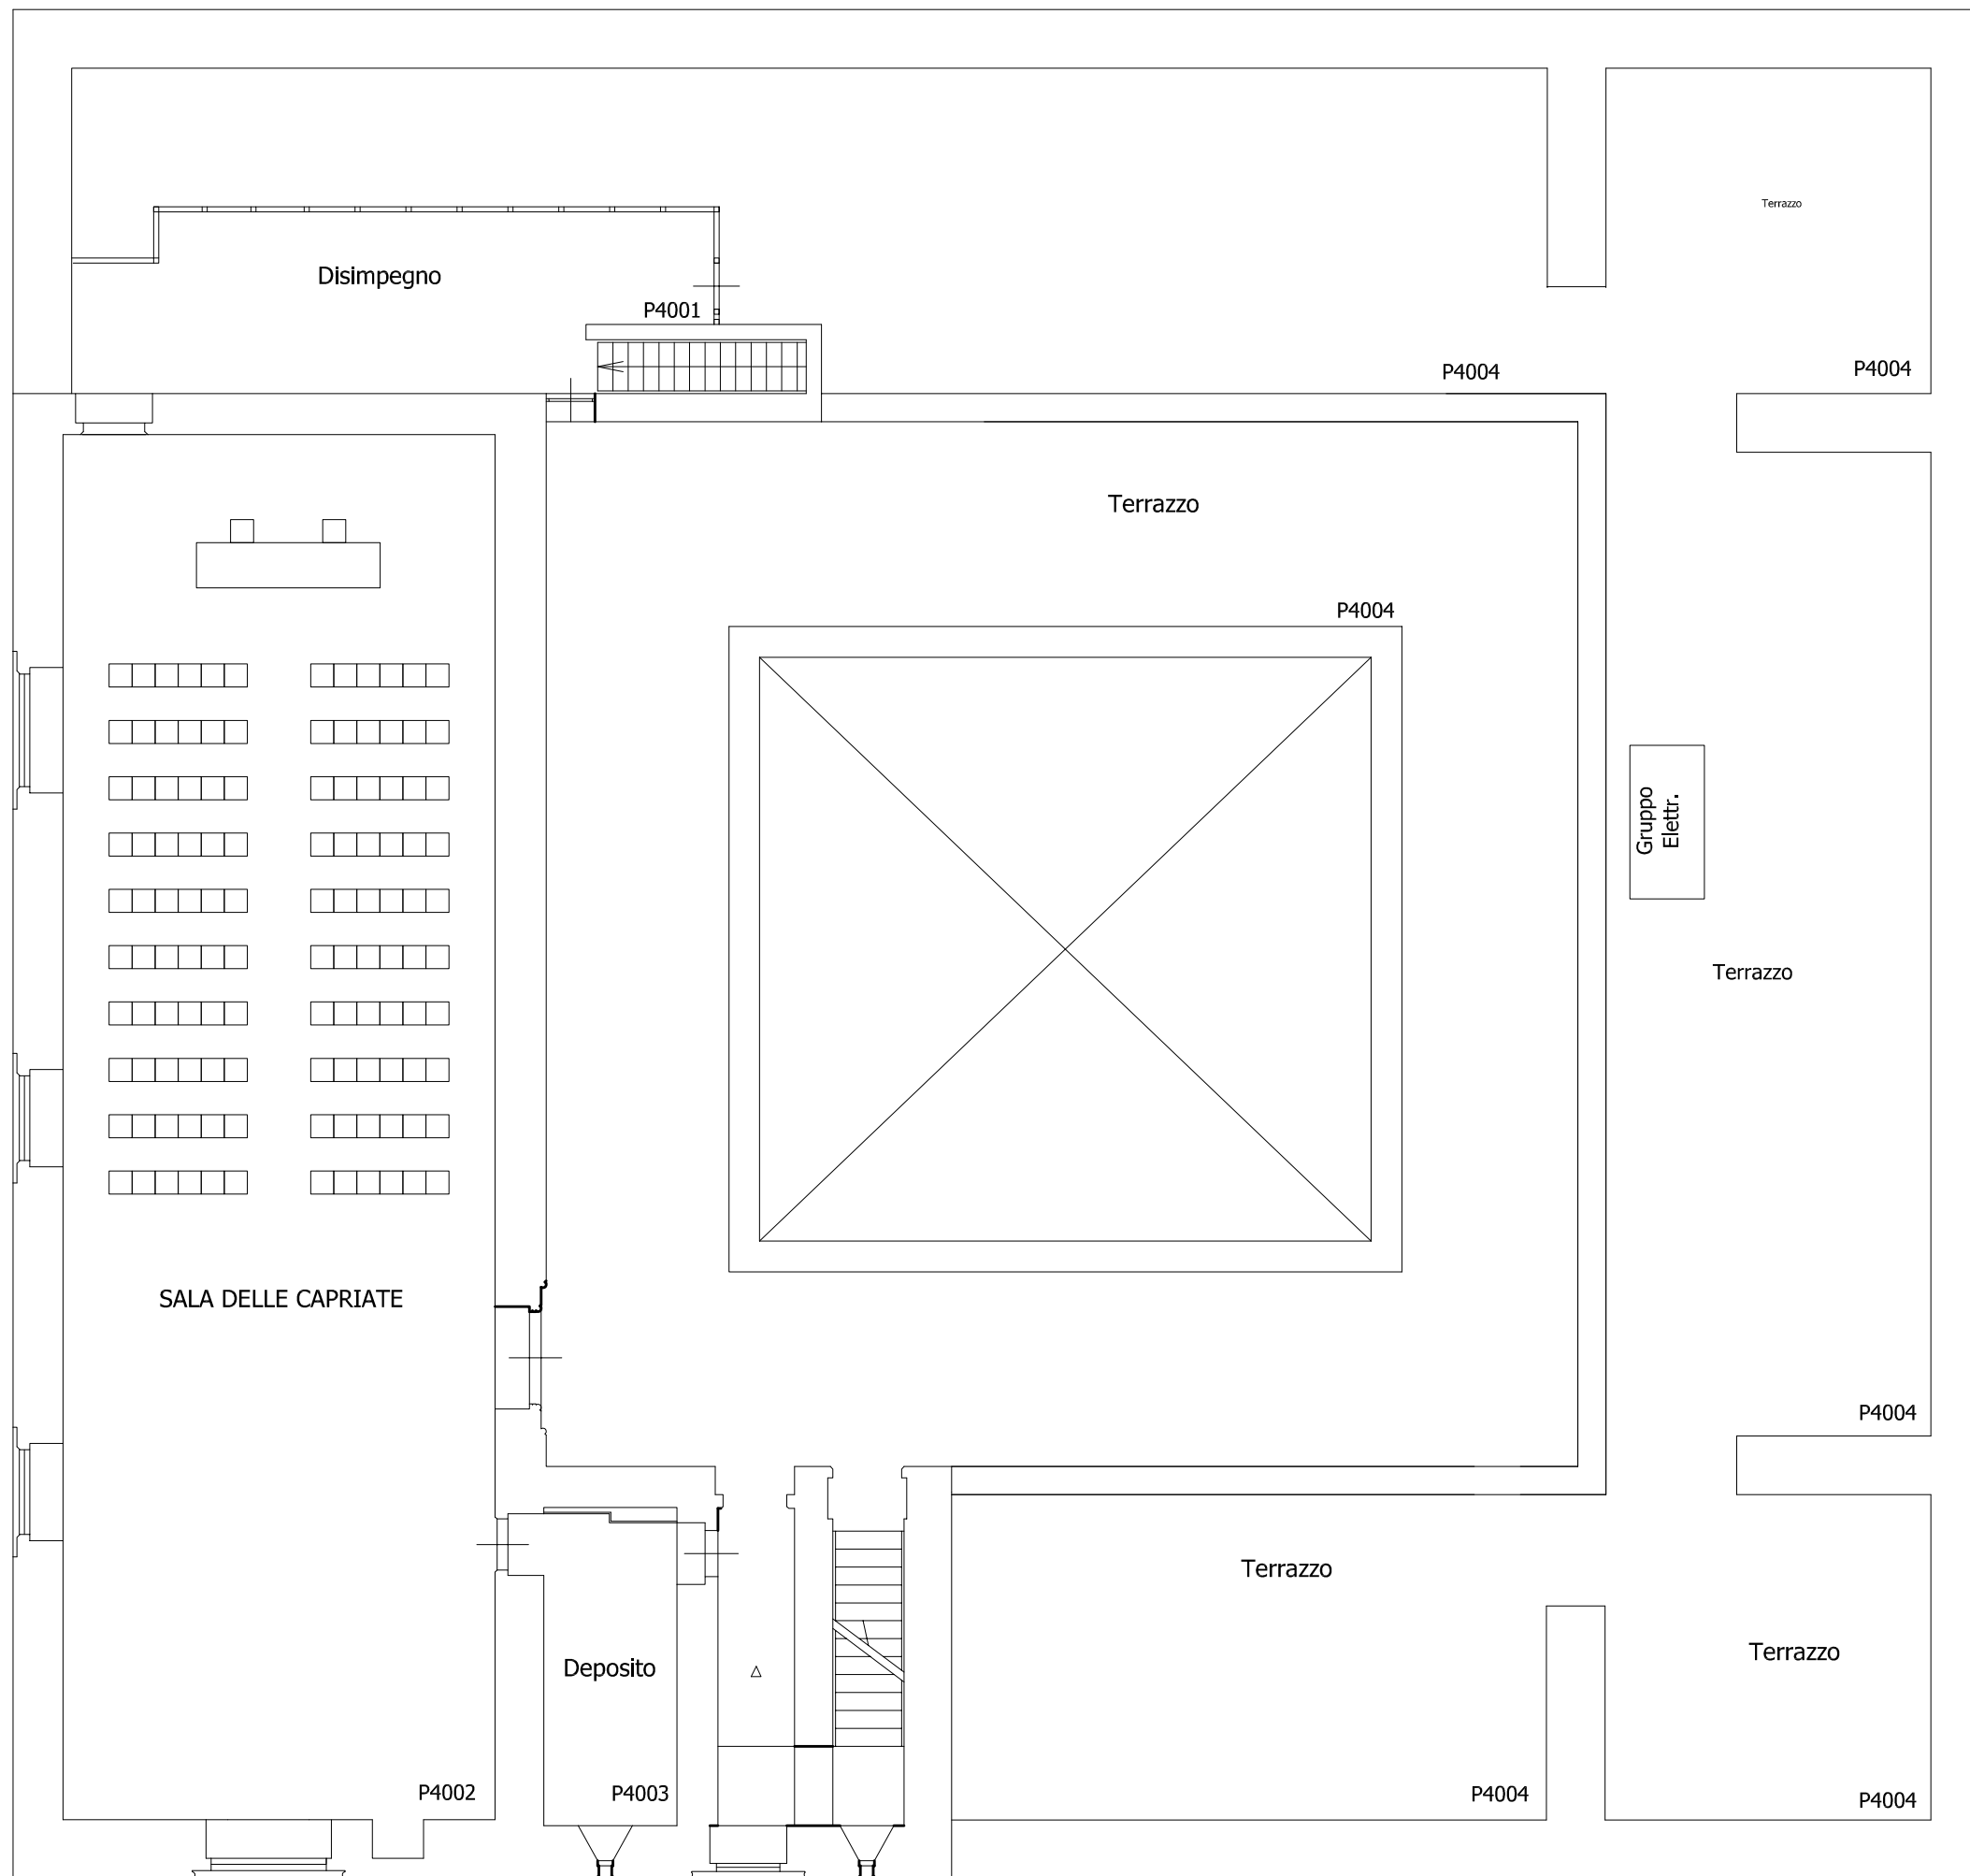

PIANO QUARTO