


Piano Primo

PALAZZINA WURTH

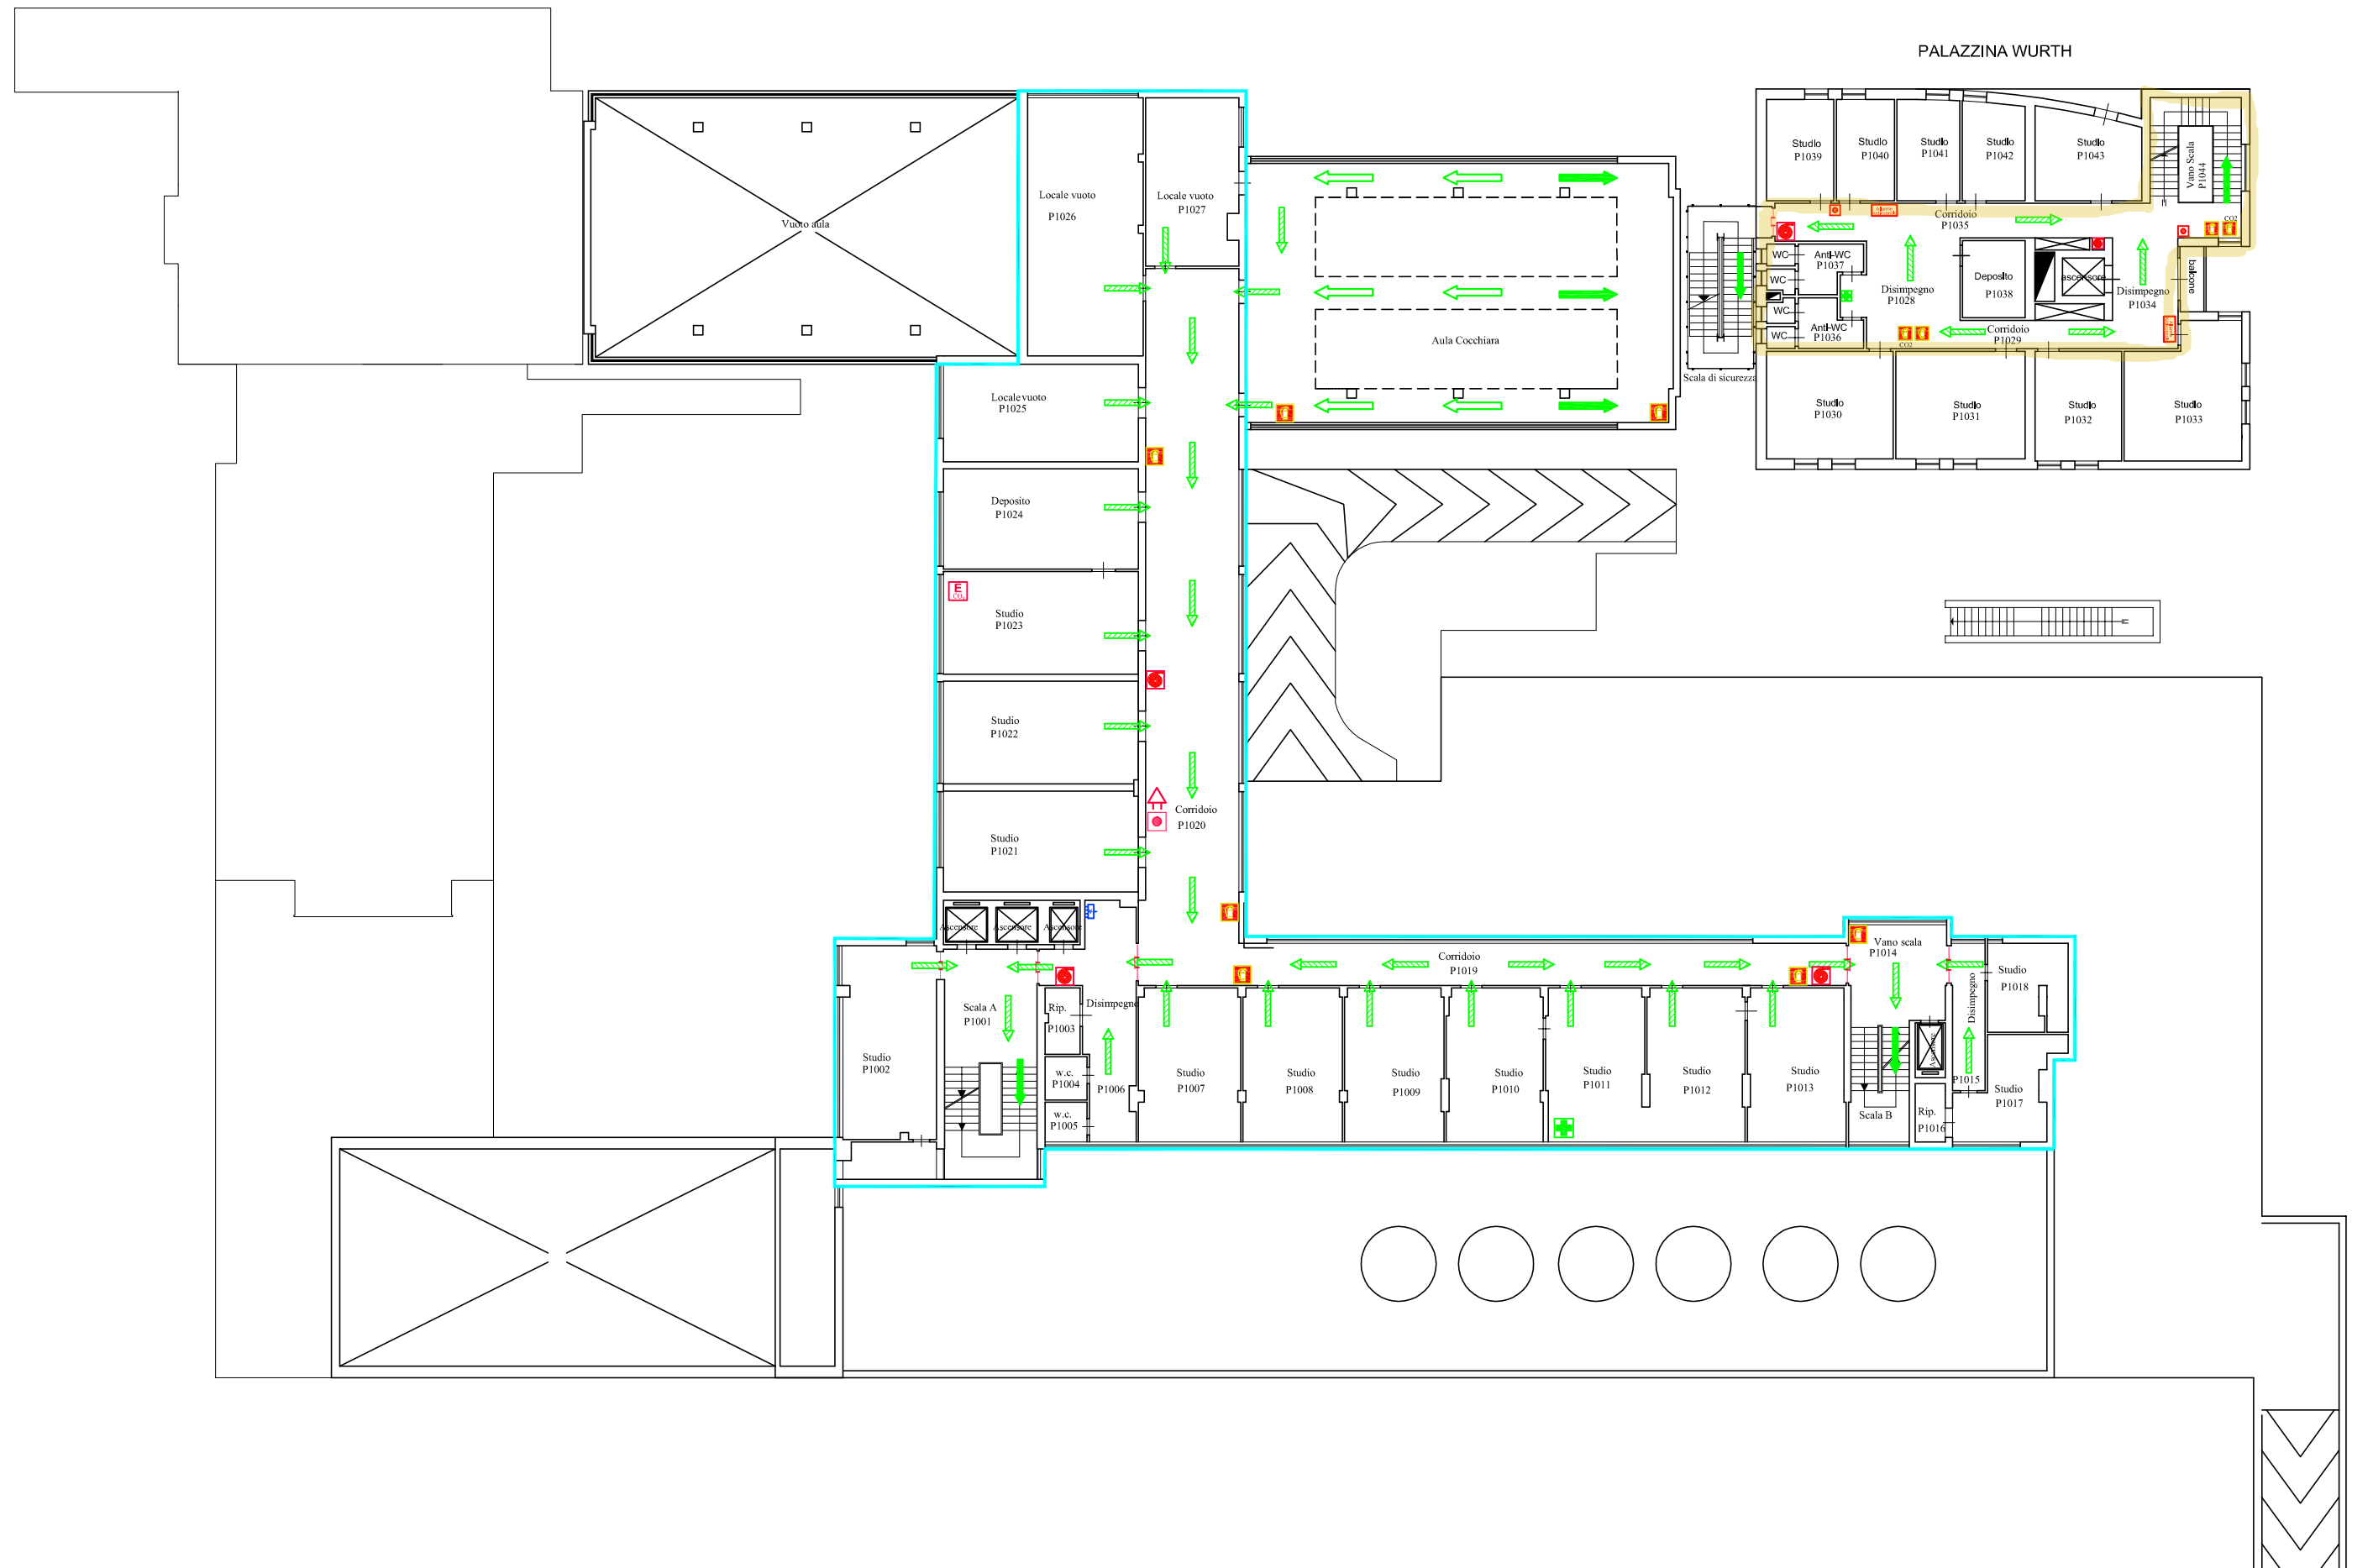

Piano Secondo

PALAZZINA WURTH

