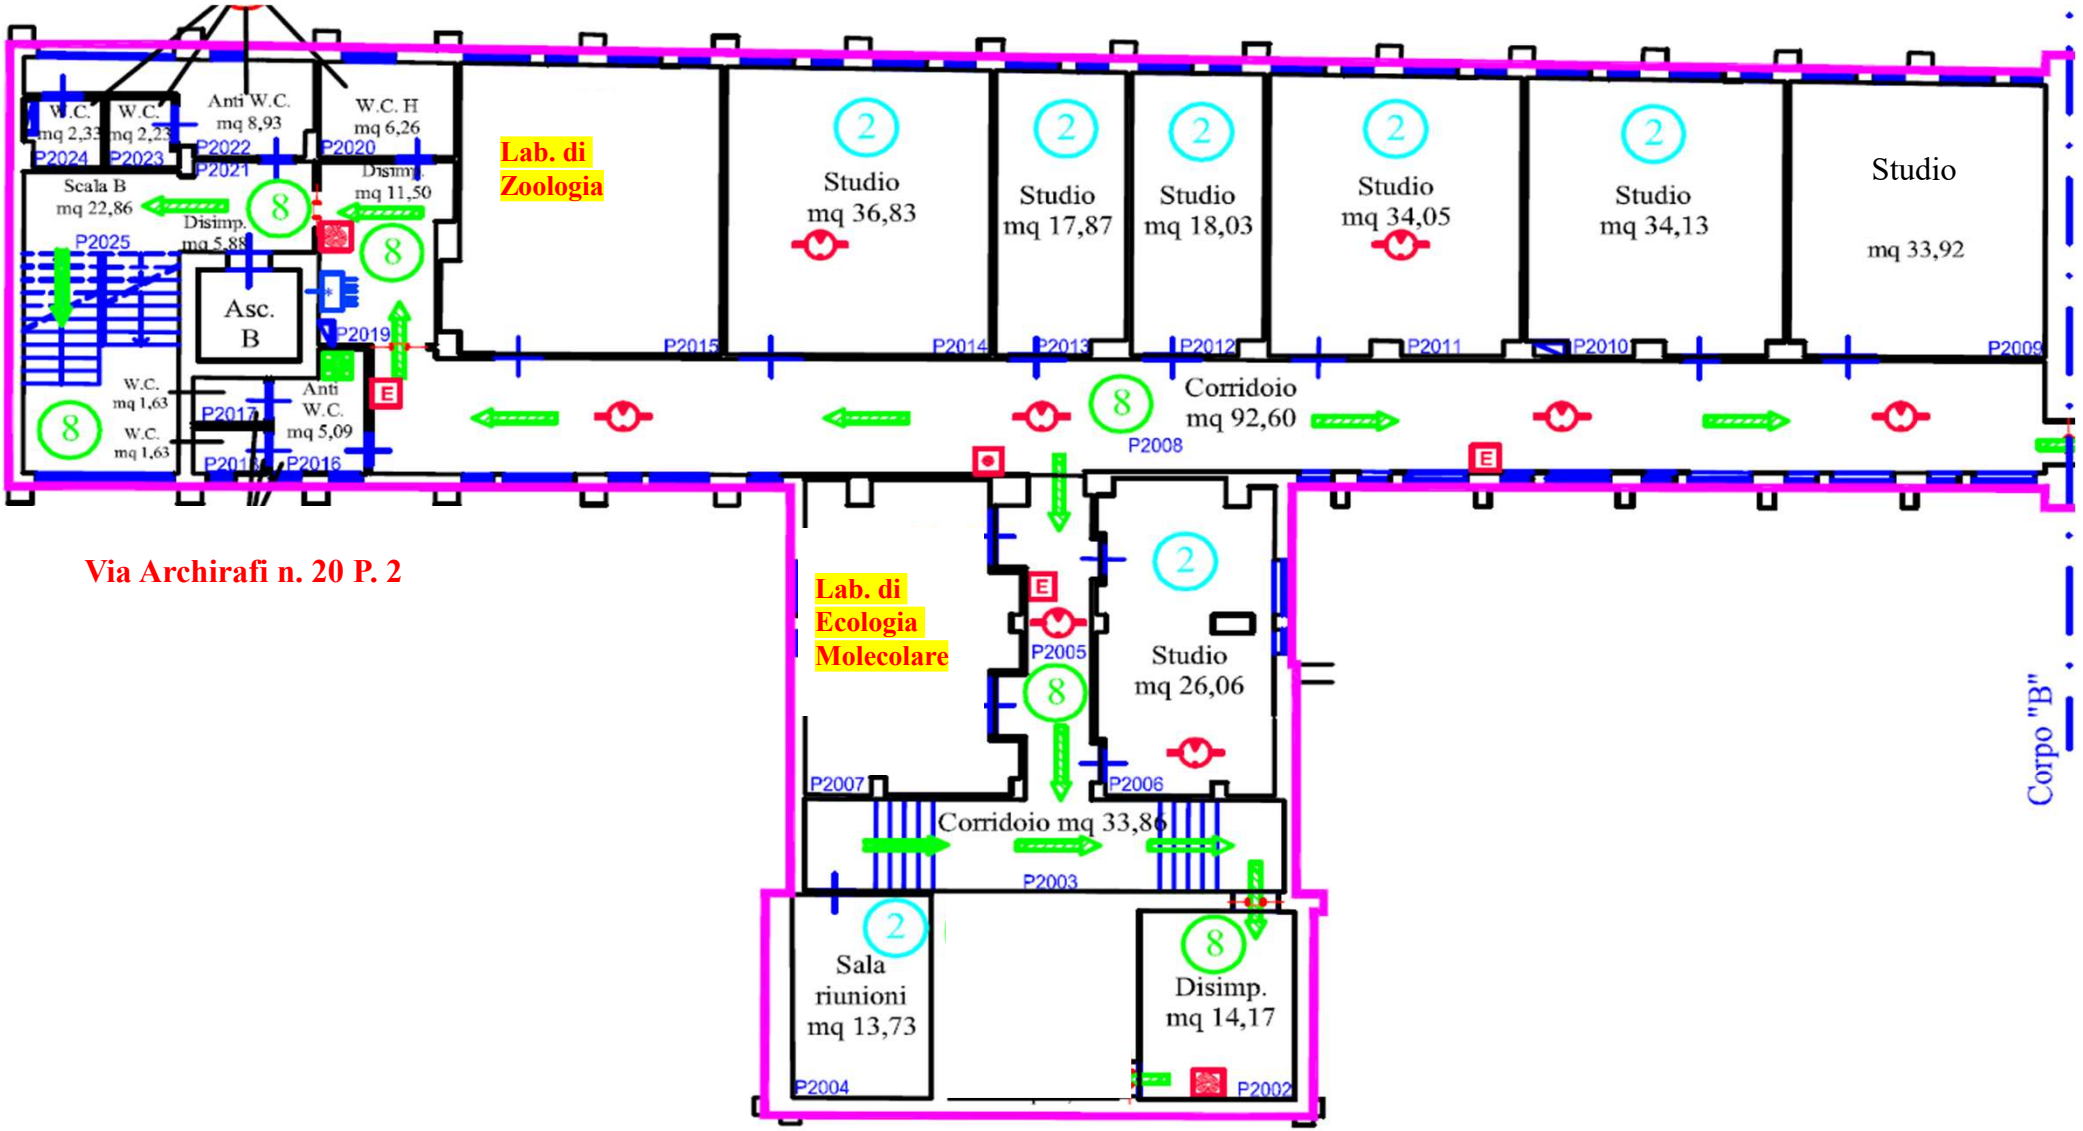
W.C.
mq 2,33
W.C.
mq 2,23
P2024
P2023
Anti W.C.
mq 8,93
P2022
P2021
W.C. H
mq 6,26
P2020
Disimp.
mq 11,50
Scala B
mq 22,86
Disimp.
mq 5,88
P2025
Asc.
B
P2019
Lab. di
Zoologia
Studio
mq 36,83
Studio
mq 17,87
Studio
mq 18,03
Studio
mq 34,05
Studio
mq 34,13
Studio
mq 33,92
P2015
P2014
P2013
P2012
P2011
P2010
P2009
Corridoio
mq 92,60
P2008
W.C.
mq 1,63
W.C.
mq 1,63
P2017
P2016
Anti
W.C.
mq 5,09
Via Archirafi n. 20 P. 2
Lab. di
Ecologia
Molecolare
P2005
Studio
mq 26,06
P2007
P2006
Corridoio mq 33,86
P2003
Sala
riunioni
mq 13,73
P2004
Disimp.
mq 14,17
P2002
Corpo "B"