


Università degli Studi di Palermo
Dipartimento di Ingegneria - Edificio 7

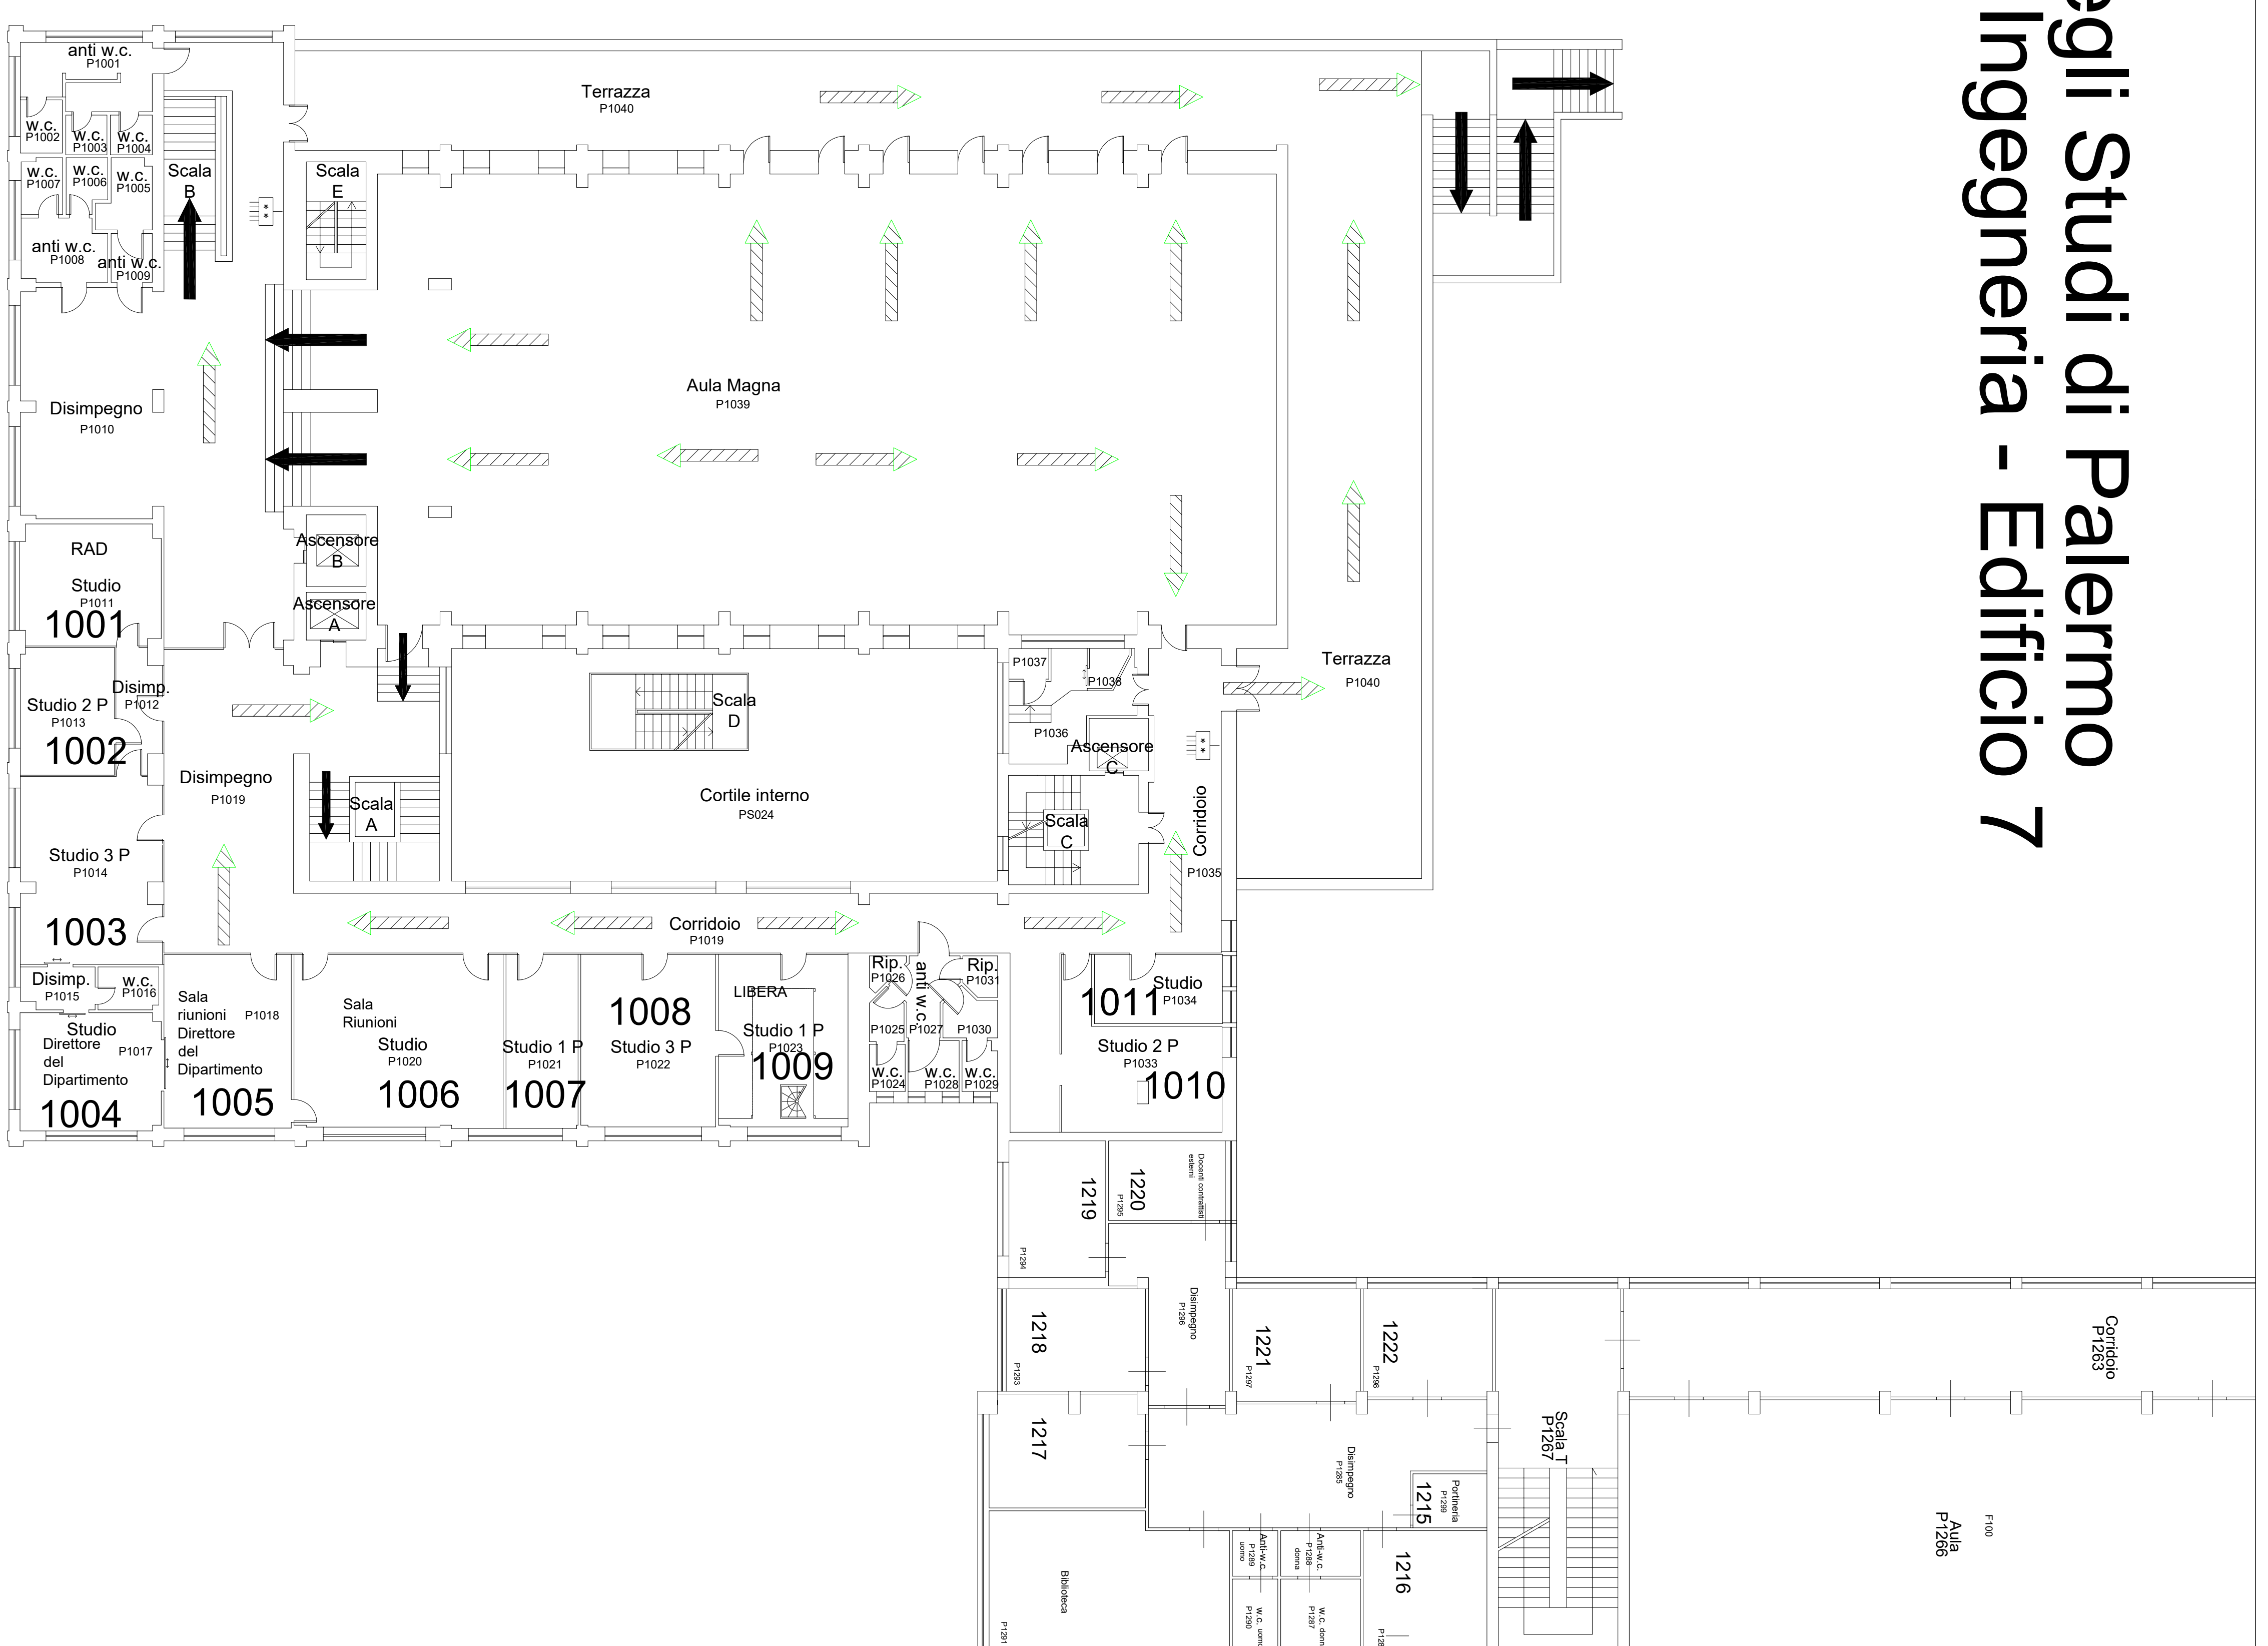

Piano primo