
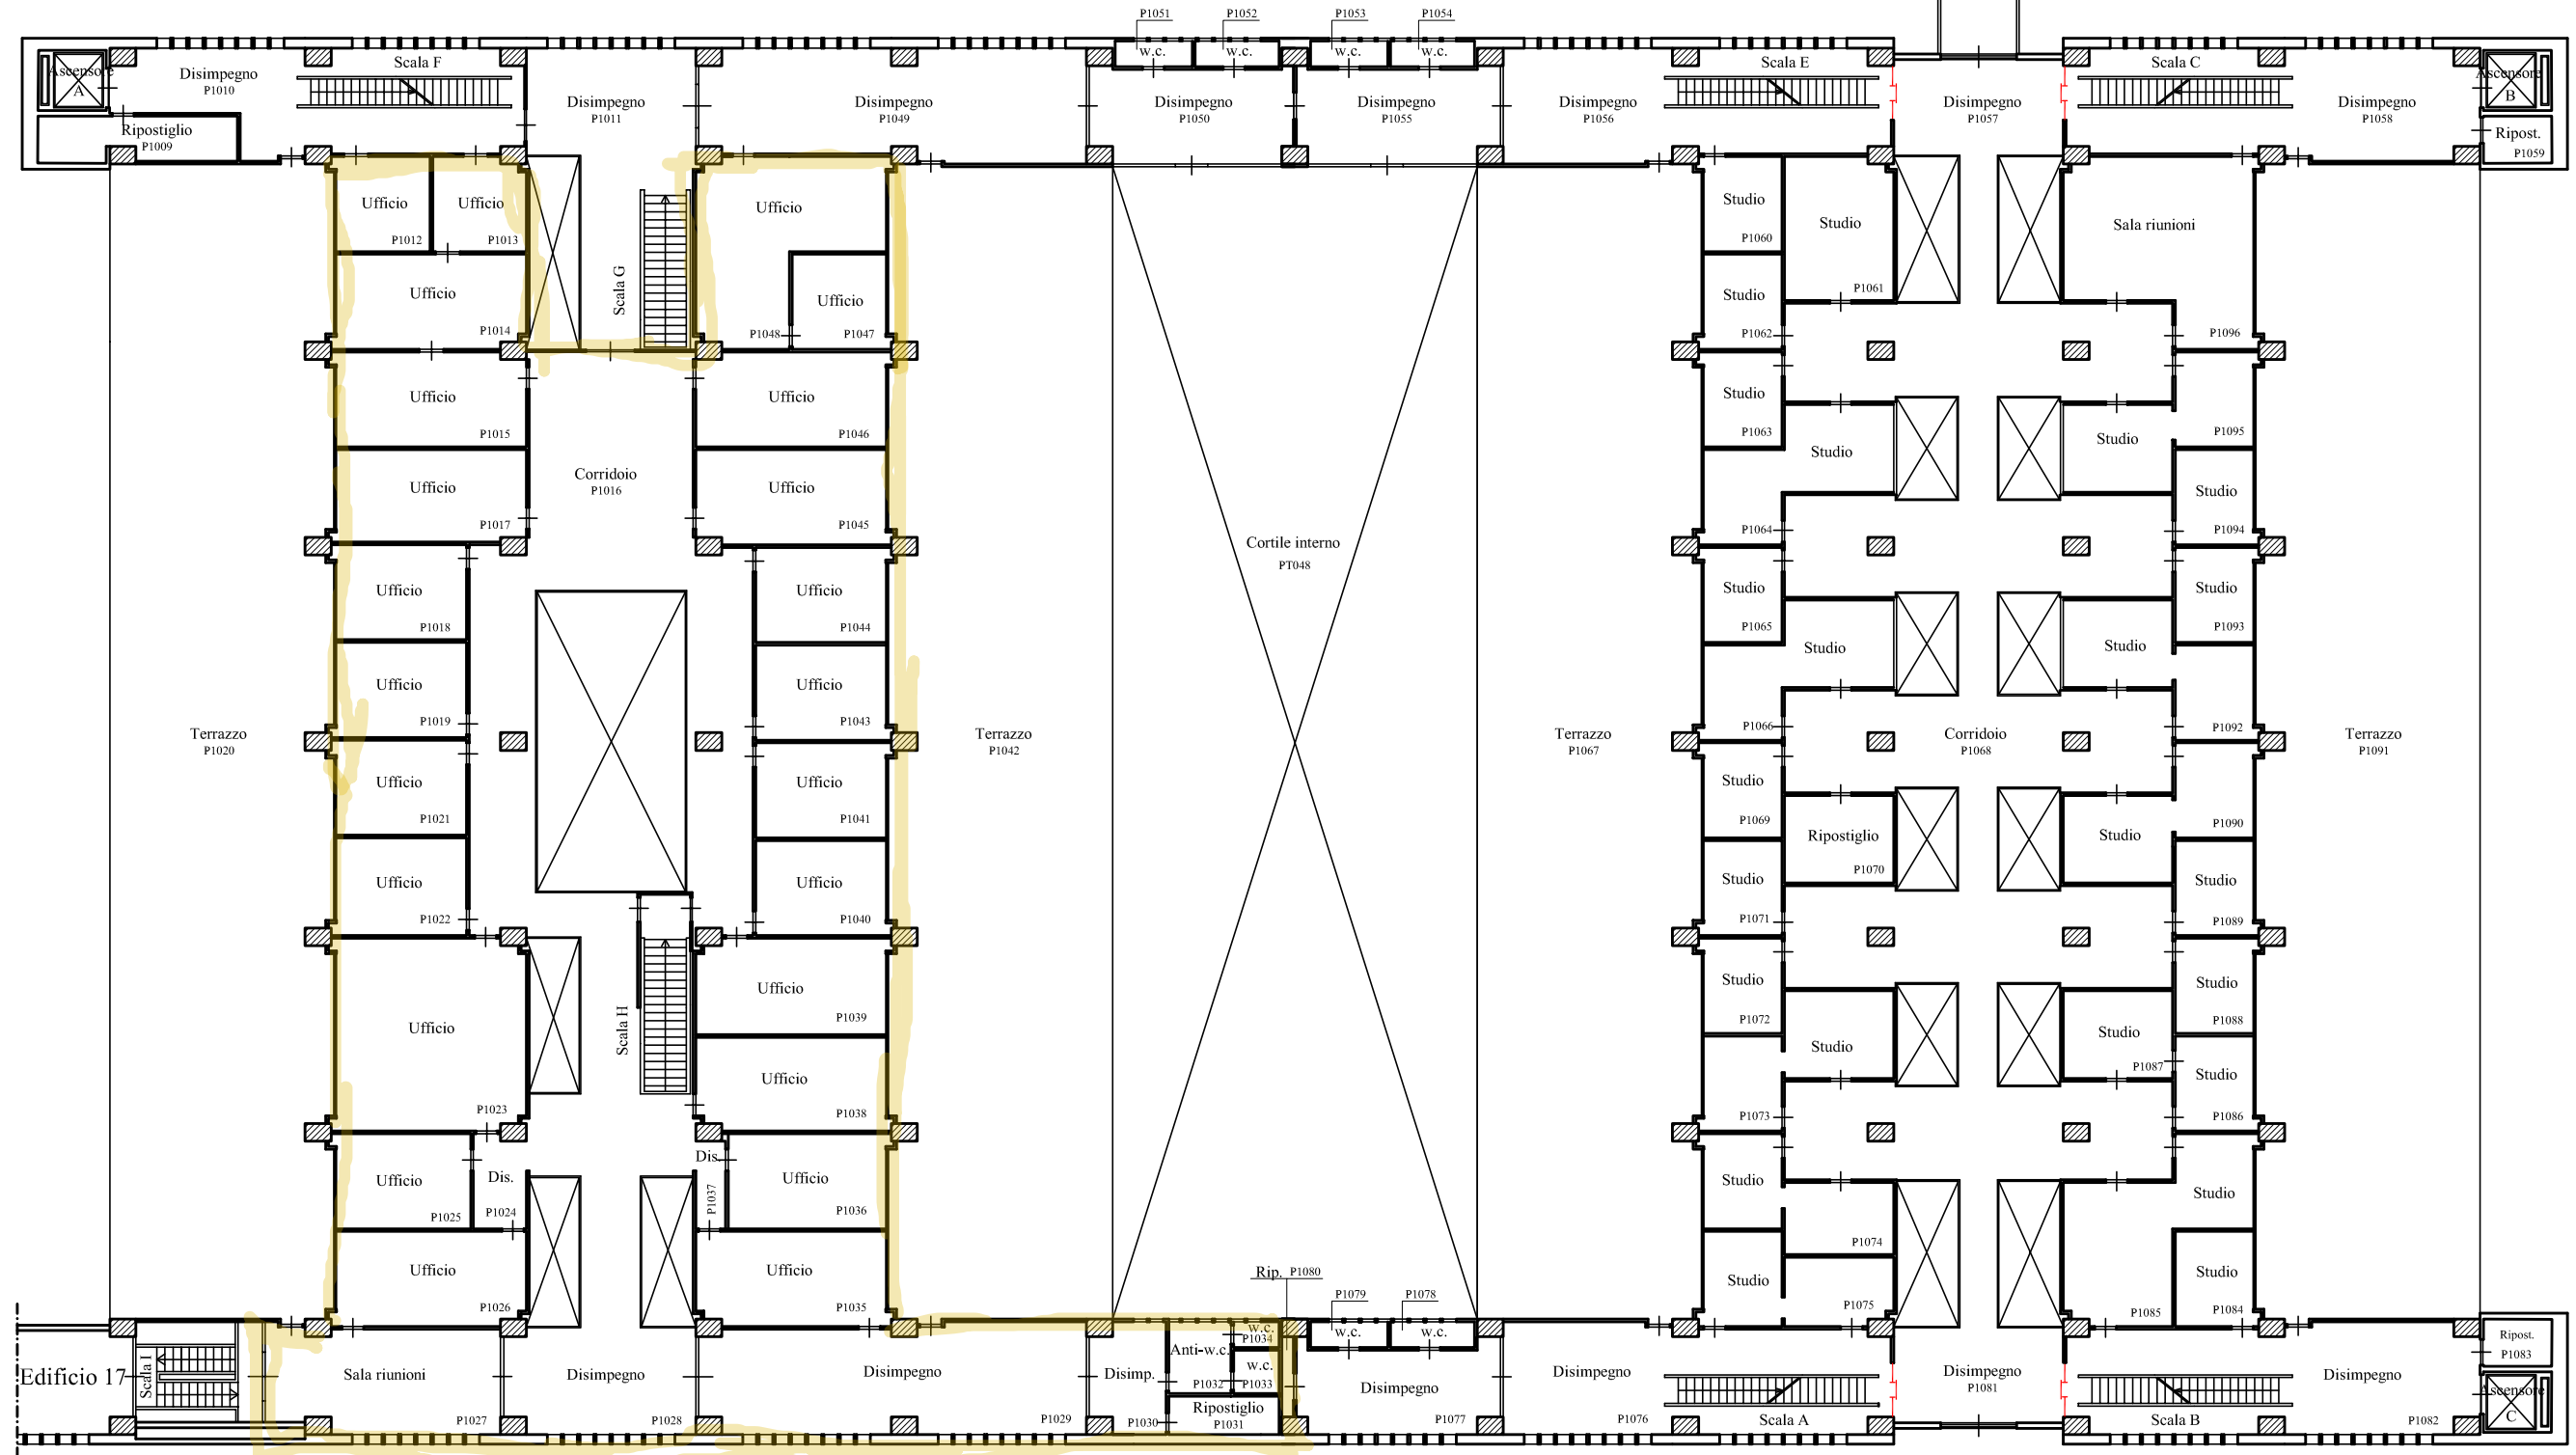


Piano Primo

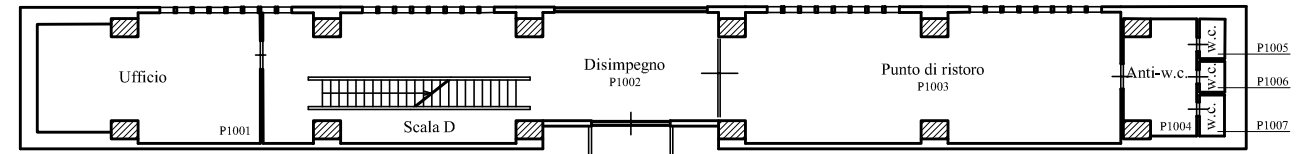

PIANO PRIMO