



Piano Seminterrato

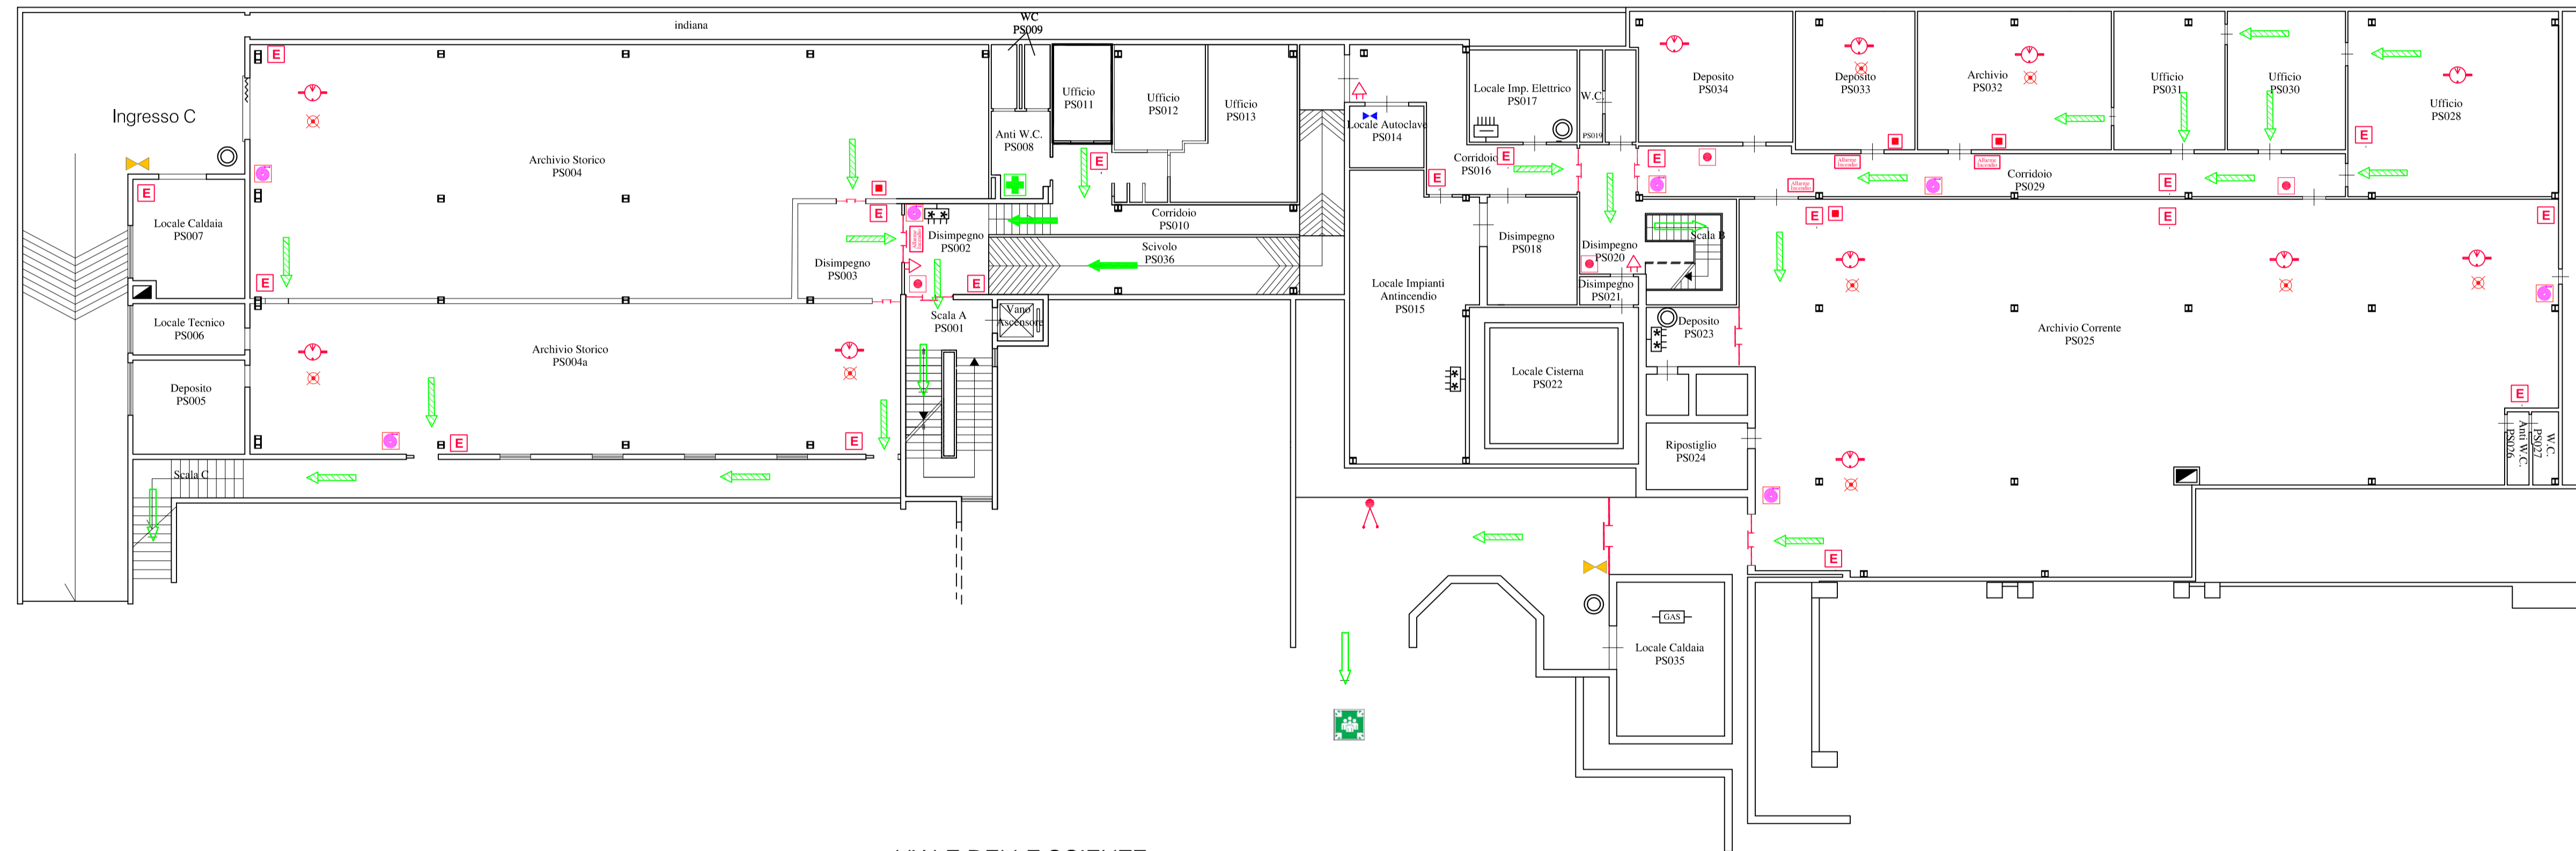

VIALE DELLE SCIENZE

Piano Rialzato

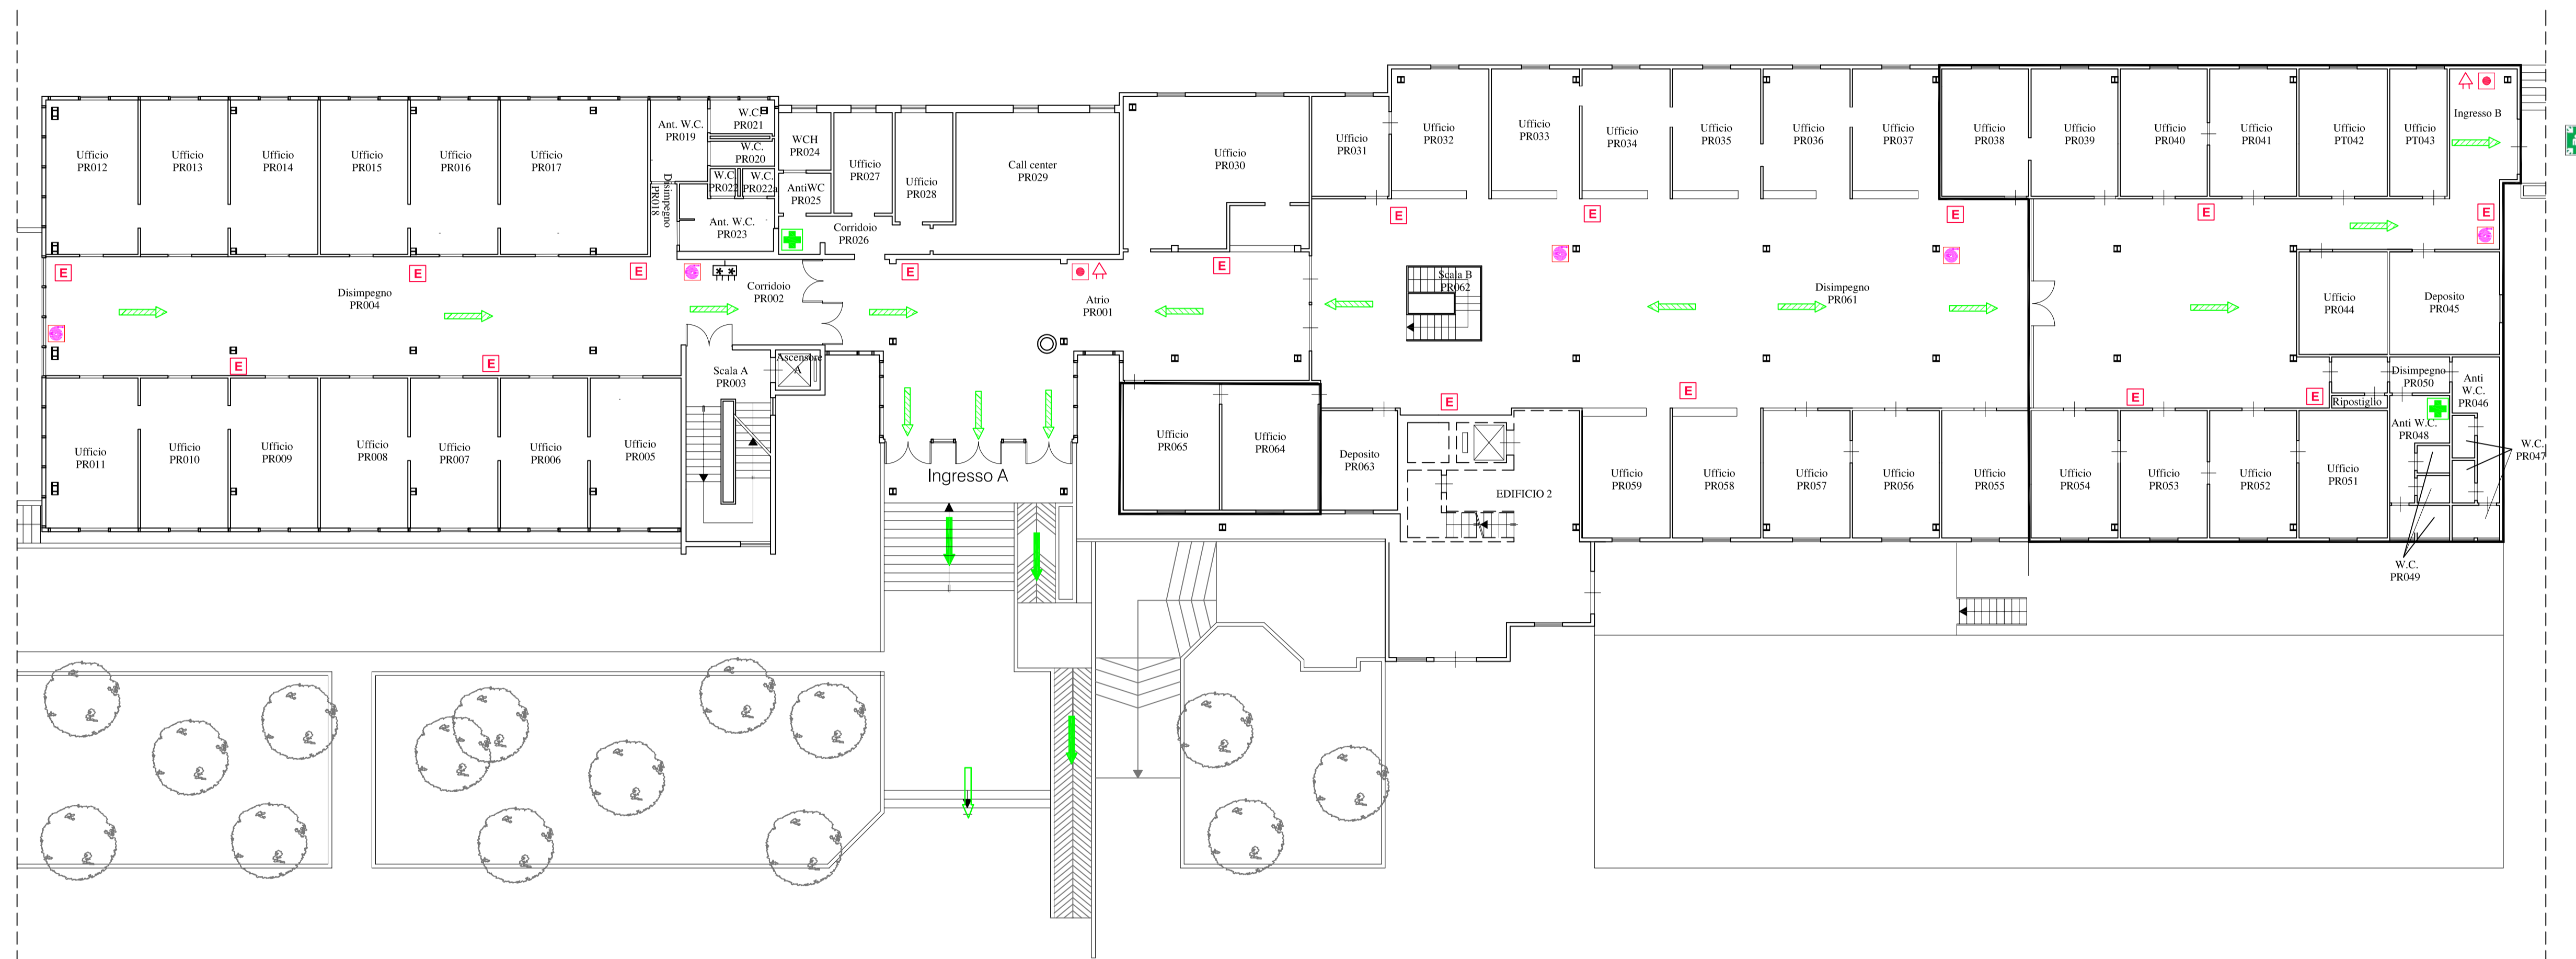

VIALE DELLE SCIENZE

Piano Primo

